

GRANICE

- GRANICA OBUHVATA URBANISTICKOG PLANA UREĐENJA
- ||||| ZAŠTICENI OBALNI POJAS (70m i 100m od obalne crte)
- UŽE POSEBNO ZAŠTICENO OBALNO PODRUČJE UNUTAR GP NASELJA (min300m do max500m od obalne crte)

POVRŠINE ZA RAZVOJ I UREĐENJE NASELJA

- površine za razvoj i uređenje naselja

VODOVODNA MREŽA

- postojeće
- planirano
- ostali vodoopskrbni cjevovodi
- nadzemni hidrant


300 - 500 m

300 - 500 m

KARAKTERISTICNI POPREČNI PRESJECI ULICA - m.1:200

ŠIRINA KORIDORA I DIMENZIJE ELEMENATA PRESJEKA ODREĐUJU SE U SKLADU SA KARAKTERISTIČNIM POPREČNIM ULICNIM PRESJECOM

- Rp-regulacijski pravac Pj-pješaka staza
- K-kolnik
- V-vodovod P-plinovod O-fekalna kanalizacija
- O_n-tlacni vod fekalne kanalizacije O_a-oborinska kanalizacija
- JR/E-javna rasvjeta i elektroenergetska mreža
- Tk-telekomunikacijska mreža

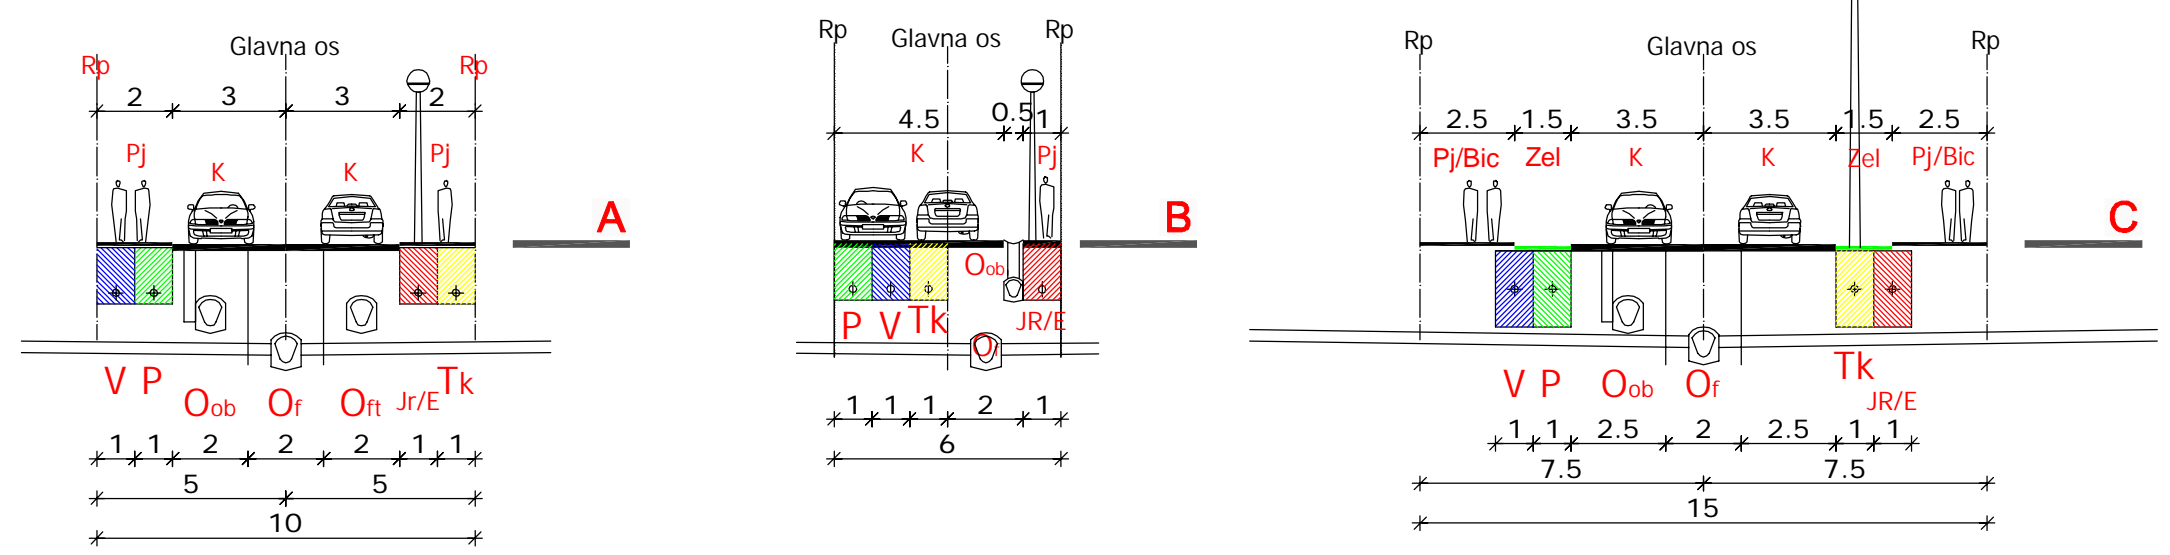

ZADARSKA ŽUPANIJA	GRAD BIOGRAD NA MORU
Naziv prostornog plana: URBANISTICKI PLAN UREĐENJA PODRUČJE KUMENAT	
Naziv kartografskog prikaza: PROMETNA, ULICNA I KOMUNALNA INFRASTRUKTURNA MREŽA VODOVODNA MREŽA	
broj kartografskog prikaza: 2.5.	Mjerilo kartografskog prikaza: 1 : 1.000
Program mjera za unapređenje stanja u prostoru: Službeni glasnik Grada Biograda na Moru 09/05 Odluka Gradskog vijeća o donošenju plana: Službeni glasnik Grada Biograda na Moru 02/08	
Javna rasprava objavljena u javnom glasniku: "Zadarski list" od 14. 07. 2006. "Zadarski list" od 15. 12. 2007.	
Javni uvid održan: od 24. 07. 2006. do 28. 08. 2006. od 24. 12. 2007. do 31. 12. 2007.	
Pecat tijela odgovornog za provođenje javne rasprave:	
M.P.	
Sigurnost na plan:	
Ministarstvo zaštite okoliša, prostornog uređenja i graditeljstva, na temelju odredbe članka 45. a. Zakona o prostornom uređenju (NN 30/94, 68/98, 61/00 i 100/04), a u svezi s odredbom članka 325. Zakona o prostornom uređenju i gradnji (NN 76/07) Klasa: 300-02/08-04/15 urbnoj, 331-06-08-3 od 27. 02. 2008.	
Upravni odjel za provedbu dokumenta prostornog uređenja i gradnje u Zadarskoj županiji, temeljem članka 98. Zakona o prostornom uređenju i gradnji (NN 76/07), klasa: 300-02/08-01/01 urbnoj, 2196/1-11-2-08-4 od 31. 01. 2008.	
Ministarstvo kulture, Uprava za zaštitu kulturne baštine, Konzervatorski odjel u Zadru, na temelju članka 62. Zakona o zaštiti i očuvanju kulturnih dobara (NN 69/99, 151/03 i 157/03), klasa: 612-08/99-101/04 urbnoj, 532-04-1712-08-02 od 15. 01. 2008.	
Hrvatske vode, VGO za vodno područje daruvarskih slivova Sipli, temeljem članka 21. Zakona o vodama (NN 107/96, 150/05), klasa: 300-02/08-01/0000008 urbnoj, 374-24-1-08-5 od 21. 02. 2008.	
Pravna osoba koja je izradila plan:	
Arhitektonski Atelier Deset o.o.o. za arhitekturu i urbanizam Hebrangova 18 Zagreb	
Pecat pravne osobe koja je izradila plan:	
Odgovorna osoba:	
Ivan Mucko ovlašten arhitekt	
Stručni tim u izradi plana:	
Jasna Juraic Mucko ovlaštena arhitektica	
Jasna Berger dipl. ing. grad.	
David Cvetko dipl. ing. agr.	
Anamarija Filipi dipl. ing. arh.	
Tomislav Mijic dipl. ing. et.	
Ines Crnjakovic ovlaštena arhitektica	
Pecat Gradskog vijeća:	
Predsjednik Gradskog vijeća:	
Marinko Cupic	
Istovjetnost prostornog plana s izvornikom ovjerava:	
Pecat nadležnog tijela:	