


GRANICE

- ■ ■ GRANICA OBUHVATA URBANISTIČKOG PLANA UREĐENJA
- ■ ■ ZAŠTIĆENO OBALNO PODRUČJE (1000m od obalne crte)

PLINOVODNA MREŽA

- planimarno
- lokalni plinovod
- načelna lokacija priključnog ormarića

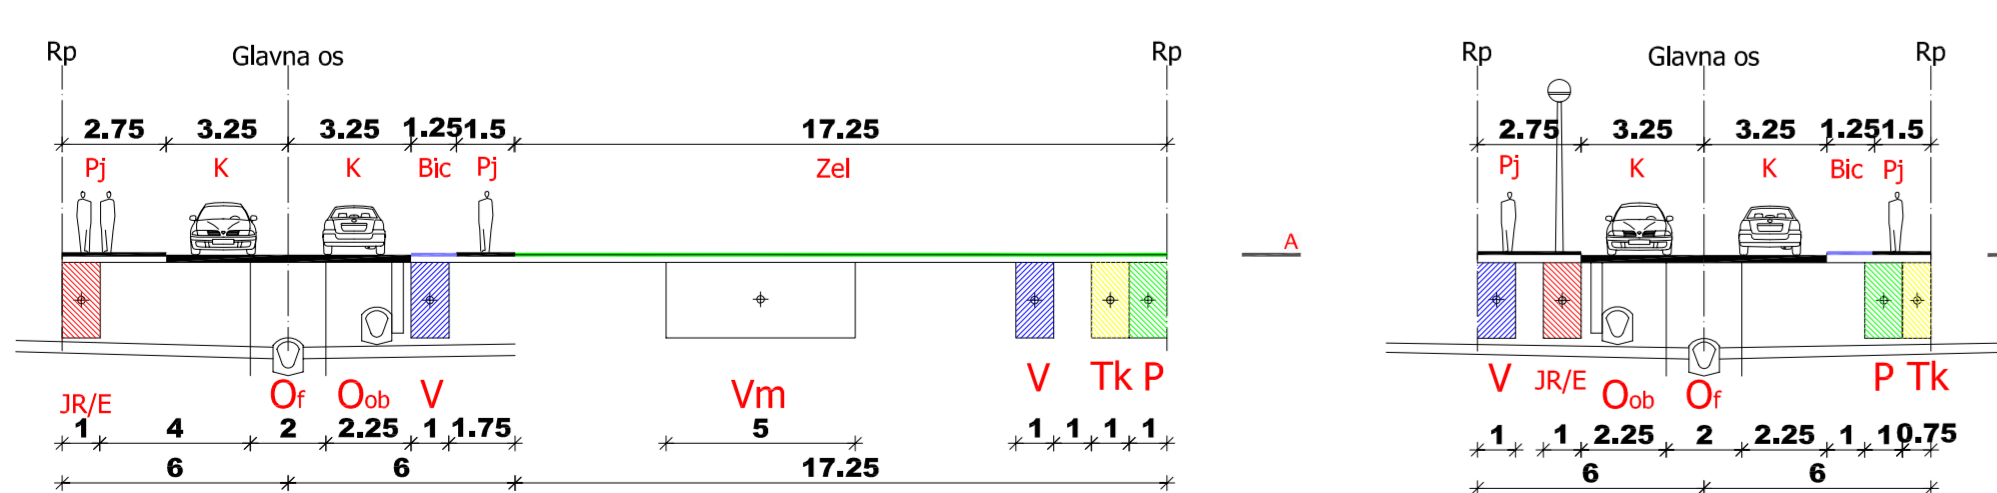

KARAKTERISTIČNI POPREČNI PRESJECI ULICA - m, 1:200

Rp-regulacijski pravac Pj-Bic-gijelačka staza K-kotnik Zel-zeleni pojas
 V-vodovod Vm-magistralni vodovod P-plinovod O-tekalna kanalizacija
 Oo-obrtnička kanalizacija JR/E-javna rasvjeta I-elektroenergetska mreža
 Tk-telekomunikacijska mreža

ZADARSKA ŽUPANIJA		GRAD BIOGRAD NA MORU	
Naziv prostornog plana: DETALJNI PLAN UREĐENJA ČELOVITE ZONE PROIZVODNE - PRETEŽITO INDUSTRIJSKE NAMJENE (I)			
Naziv kartografskog prikaza: PROMETNA, ULIČNA I KOMUNALNA INFRASTRUKTURNA MREŽA		PLINOVODNA MREŽA	
broj kartografskog prikaza: 2.4.		Mjerilo kartografskog prikaza: 1 : 1.000	
Program mjera za unapređenje stanja u prostoru: Službeni glasnik Grada Biograda na Moru 15/09/14 i 4/2017.		Odluka Gradskog vijeća o donošenju plana:	
Javna rasprava objavljena u javnom glasniku: Zadarski list, 1.4.2009.		Javni uvid održan: 09.04.-08.05.2009.	
Pečat tijela odgovornog za provođenje javne rasprave:		Odgovorna osoba za provođenje javne rasprave:	
M.P.:		Ivan Križić dipl. ing.	
Suglasnost na plan: Ministarstvo zaštite okoliša, prostornog uređenja i graditeljstva, temeljem članka 97. Zakona o prostornom uređenju i gradnji (NN 78/07, 100/03, klasa: 350/03/09/10002/07, ur. broj: 17424-10-4) Državna uprava za zaštitu i spašavanje, Područni ured Zadar temeljem članka 94. Zakona o prostornom uređenju i gradnji (NN 86/07, 14. članka 35 Zakona o zaštiti i spašavanju (NN 174/04 i 78/07), klasa: 350/02/06-01/02, ur. broj: 543-20-01-09-13 Ministarstvo kulture, Uprava za zaštitu kulturne baštine, Konzervatorski odjel u Zadru, temeljem članka 56. Zakona o zaštiti i obnavljanju kulturne baštine (NN 88/03, 151/10), klasa: 612/03/010-10/01/10, ur. broj: 532/04-17/01-04 Ministarstvo obrane, Uprava za materijalne resurse, Služba za rekreativno, građevinsko i zaštitno okoliša, temeljem odobrenja članka 18. Zakona o obrani (NN 33/02) i Pravilnika o zaštitnim i sigurnosnim zonama vojnih objekata (NN 17/05), klasa: 350-02/09-01/08, ur. broj: 612/04-02/02-01-04 Ministarstvo kulture, Uprava za zaštitu prirode, temeljem članka 24. Zakona o zaštiti prirode (NN 78/05), klasa: 612/07/08-49/08/03, ur. broj: 532/04/01/01-04			
Pravna osoba koja je izradila plan: Arhitektonski Atelier Deset d.o.o. za arhitekturu i urbanizam Hebrangova 18 Zagreb			
Pečat pravne osobe koja je izradila plan:		Odgovorna osoba:	
M.P.:		Ivan Mucko ovlaštenik arhitekt	
Svršni tim u izradi plana:			
Nera Jelaska dipl. ing. arh.		Tomislav Mijić dipl. ing. et.	
David Cvelko dipl. ing. agr.		M.P.:	
Pečat Gradskog vijeća:		Predsjednik Gradskog vijeća:	
M.P.:		Tomislav Sanguin	
Istovjetnost prostornog plana s izvornikom potvrđava:		Pečat nadležnog tijela:	
M.P.:		M.P.:	