

- GRANICE**
- GRANICA OBUHVATA URBANISTICKOG PLANA UREĐENJA
 - ||||| ZAŠTICENI OBALNI POJAS (70m i 100m od obalne crte)
 - UŽE POSEBNO ZAŠTICENO OBALNO PODRUČJE UNUTAR GP NASELJA (min300m do max500m od obalne crte)
- POVRŠINE ZA RAZVOJ I UREĐENJE NASELJA**
- površine za razvoj i uređenje naselja
- ELEKTROENERGETSKA MREŽA**
- postojeće
 - planirano
 - kabel 10(20) kv
 - zracni vod
 - X- planirano ukidanje postojećih vodova
 - TS 10 / 0.4 kV


300 - 500 m

300 - 500 m

KARAKTERISTICNI POPREČNI PRESJECI ULICA - m.1:200

ŠIRINA KORIDORA I DIMENZIJE ELEMENATA PRESJECA ODREĐUJU SE U SKLADU SA KARAKTERISTICNIM POPREČNIM PRESJECOM

Rp-regulacijski pravac Pj-pješačka staza
 K-kolnik
 V-vodovod P-plinovod O-fekalna kanalizacija
 O-tlačni vod fekalne kanalizacije O_a-oborinska kanalizacija
 JR/E-javna rasvjeta i elektroenergetska mreža
 Tk-telekomunikacijska mreža

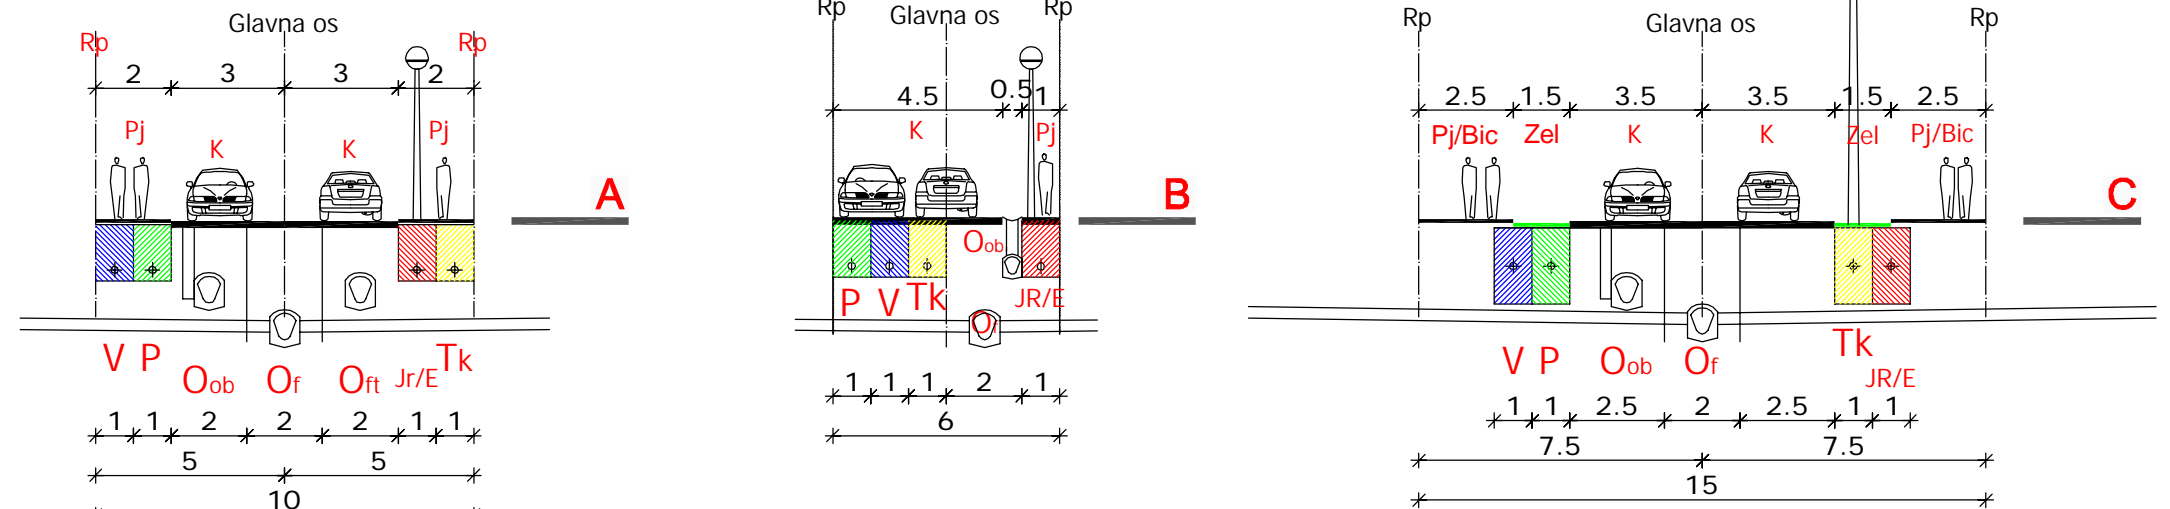

ZADARSKA ŽUPANIJA	GRAD BIOGRAD NA MORU
Naziv prostornog plana: URBANISTIČKI PLAN UREĐENJA PODRUČJE KUMENAT	
Naziv kartografskog prikaza: PROMETNA, ULIČNA I KOMUNALNA INFRASTRUKTURNA MREŽA ELEKTROENERGETSKA MREŽA	
broj kartografskog prikaza: 2.2.	Mjerilo kartografskog prikaza: 1 : 1.000
Program mjera za unapređenje stanja u prostoru: Službeni glasnik Grada Biograda na Moru 08/05	Odluka Gradskog vijeća o donošenju plana: Službeni glasnik Grada Biograda na Moru 02/08
Javna rasprava objavljena u javnom glasniku: "Zadarski list" od 14. 07. 2006. "Zadarski list" od 15. 12. 2007.	Javni uvid održati: od 24. 07. 2006. do 28. 08. 2006. od 24. 12. 2007. do 31. 12. 2007.
Pечат tijela odgovornog za provođenje javne rasprave:	Odgovorna osoba za provođenje javne rasprave:
M.P.	Ivan Knez dipl. ing.
Suglasnost na plan: Ministarstvo zaštite okoliša, prostornog uređenja i graditeljstva, na temelju odredbe članka 45. a. Zakona o prostornom uređenju (NN 30/94, 68/98, 61/00 i 100/04), a u svezi s odredbom članka 325. Zakona o prostornom uređenju i gradnji (NN 76/07) Klasa: 350-02/08-04/15 urb.ig. 531-05-08-3 od 27.02.2008.	
Upravni odjel za provedbu dokumenata prostornog uređenja i gradnje u Zadarskoj županiji, temeljem članka 38. Zakona o prostornom uređenju i gradnji (NN 76/07), klasa: 350-02/08-01/01 urb.ig. 2198/1-11-2-08-4 od 31.01.2008.	
Ministarstvo kulture, Uprava za zaštitu kulturne baštine, Kancelarijski odjel u Zadru, na temelju članka 62. Zakona o zaštiti i očuvanju kulturnih dobara (NN 69/99, 151/03 i 157/03), klasa: 612-08/08-10/04 urb.ig. 532-04-1712-08-02 od 15.01.2008.	
Hrvatske vode, VGO za vodno područje dalmatinskih slivova Spt, temeljem članka 21. Zakona o vodama (NN 107/95, 150/05), klasa: 350-02/08-01/03/0008 urb.ig. 374-34-1-08-5 od 21.02.2008.	
Pravna osoba koja je izradila plan: Arhitektonski Atelier Deset d.o.o. za arhitekturu i urbanizam Hebrangova 18 Zagreb	
Pечат pravne osobe koja je izradila plan:	Odgovorna osoba:
	Ivan Mucko ovlašten arhitekt
Stručni tim u izradi plana:	
Jasna Juraic Mucko ovlaštena arhitektica	Jasna Berger dipl. ing. grad.
David Cvetko dipl. ing. agr.	Anamarija Filipi dipl.ing.arh.
Tomislav Milić dipl. ing. et.	Ines Crnković ovlaštena arhitektica
Pечат Gradskog vijeća:	Predsjednik Gradskog vijeća:
	Marinko Čupić
Istovjetnost prostornog plana s izvornikom ovjerava:	Pечат nadležnog tijela: