

GRANICE

- GRANICA OBUHVATA URBANISTICKOG PLANA UREĐENJA
- ||||| ZAŠTICENI OBALNI POJAS (70m i 100m od obalne crte)
- UŽE POSEBNO ZAŠTICENO OBALNO PODRUČJE UNUTAR GP NASELJA (min300m do max500m od obalne crte)

POVRŠINE ZA RAZVOJ I UREĐENJE NASELJA

- površine za razvoj i uređenje naselja

TELEKOMUNIKACIJSKA MREŽA

- postojeće
- planirano
- korisnički i spojni vodovi i kanali


300 - 500 m

300 - 500 m

KARAKTERISTICNI POPREČNI PRESJECI ULICA - m.1:200

ŠIRINA KORIDORA I DIMENZIJE ELEMENATA PRESJEKA ODREĐUJU SE U SKLADU SA KARAKTERISTIČNIM POPREČNIM PRESJECOM

Rp-regulacijski pravac Pj-pješačka staza
 K-kolnik
 V-vodovod P-plinovod O-fekalna kanalizacija
 O-tlačni vod fekalne kanalizacije O-oborinska kanalizacija
 JR/E-javna rasvjeta i elektroenergetska mreža
 Tk-telekomunikacijska mreža

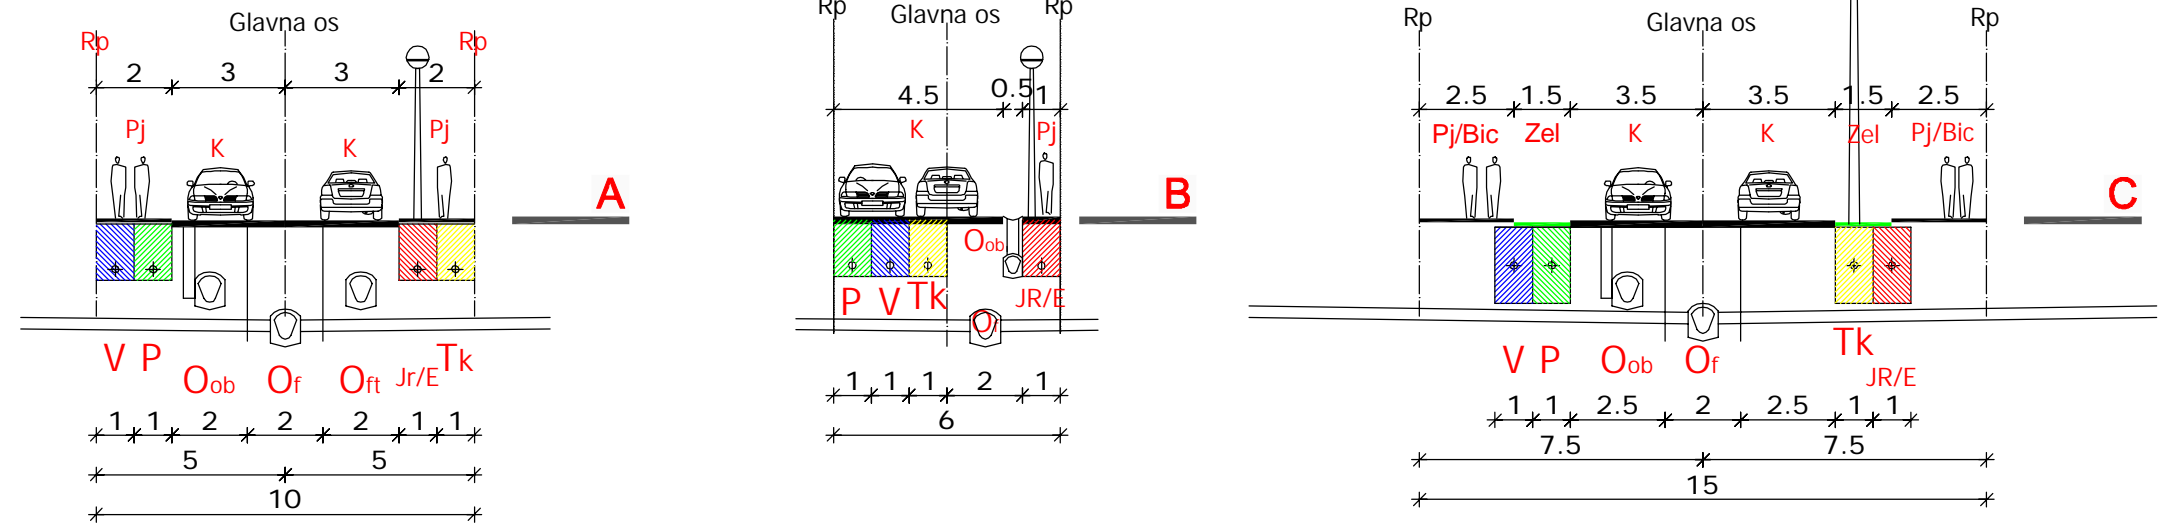

ZADARSKA ŽUPANIJA		GRAD BIOGRAD NA MORU	
Naziv prostornog plana: URBANISTICKI PLAN UREĐENJA PODRUČJE KUMENAT			
Naziv kartografskog prikaza: PROMETNA, ULICNA I KOMUNALNA INFRASTRUKTURNA MREŽA TELEKOMUNIKACIJSKA MREŽA			
broj kartografskog prikaza: 2.3.		Mjerilo kartografskog prikaza: 1 : 1.000	
Program mjera za unapređenje stanja u prostoru: Službeni glasnik Grada Biograda na Moru 09/05		Odluka Gradskog vijeća o donošenju plana: Službeni glasnik Grada Biograda na Moru 02/08	
Javna rasprava objavljena u javnom glasilu: "Zadarski list" od 14. 07. 2006. "Zadarski list" od 15. 12. 2007.		Javni uvid održan: od 24. 07. 2006. do 28. 08. 2006. od 24. 12. 2007. do 31. 12. 2007.	
Pечат tijela odgovornog za provođenje javne rasprave:		Odgovorna osoba za provođenje javne rasprave:	
M.P.		Ivan Knez dipl. ing.	
Suglasnosti na plan: Ministarstvo zaštite okoliša, prostornog uređenja i graditeljstva, na temelju odredbe članka 45. a. Zakona o prostornom uređenju (NN 30/94, 68/96, 61/00 i 100/04), u svezi s odredbom članka 325. Zakona o prostornom uređenju i gradnji (NN 76/07) Klasa: 300-02/08-04/15 urbuag; 531-06-08-1 od 27. 02. 2008.			
Upravni odjel za provedbu dokumenata prostornog uređenja i gradnje u Zadarskoj županiji, temeljem članka 98. Zakona o prostornom uređenju i gradnji (NN 76/07), Klasa: 300-02/08-01/01 urbuag; 2198-11-2-08-4 od 31. 01. 2008.			
Ministarstvo kulture, Uprava za zaštitu kulturne baštine, Kancelarijski odjel u Zadru, na temelju članka 42. Zakona o zaštiti i očuvanju kulturnih dobara (NN 69/99, 151/03 i 157/03), Klasa: 612-08/99-10/04 urbuag; 532-04-17112-08-02 od 15. 01. 2008.			
Hrvatske vode, VGO za vodno područje dalmatinskih slivova Spti, temeljem članka 21. Zakona o vodama (NN 107/96, 150/05), Klasa: 300-02/08-01/000008 urbuag; 374-24-1-08-5 od 21. 02. 2008.			
Pravna osoba koja je izradila plan: Arhitektonski Atelier Deset d.o.o. za arhitekturu i urbanizam Hebrangova 18 Zagreb			
Pечат pravne osobe koja je izradila plan:		Odgovorna osoba:	
Ivan Mucko ovlašten arhitekt		Ivan Mucko ovlašten arhitekt	
Stručni tim u izradi plana:			
Jasna Juraic Mucko ovlaštena arhitektica		Jasna Berger dipl. ing. grad.	
David Cvetko dipl. ing. agr.		Anamarija Filipić dipl.ing.arh.	
Tomislav Milić dipl. ing. el.		Ines Crnjaković ovlaštena arhitektica	
Pечат Gradskog vijeća:		Predsjednik Gradskog vijeća:	
Marinko Čupić		Marinko Čupić	
Istovjetnost prostornog plana s izvornikom ovjerava:		Pечат nadležnog tijela:	