

GRANICE

----- GRANICA OBUHVATA URBANISTICKOG PLANA UREĐENJA

POVRŠINE ZA RAZVOJ I UREĐENJE NASELJA

□ površine za razvoj i uređenje naselja


MREŽA OBORINSKE ODVODNJE

— planirano
— oborinska odvodnja

KARAKTERISTIČNI POPREČNI PRESJECI ULICA - m.1:200

ŠIRINA KORIDORA I DIMENZIJE ELEMENATA PRESJEKA ODREĐUJU SE U SKLADU SA KARAKTERISTIČNIM POPREČNIM ULICNIM PRESJECOM

Rp-regulacijski pravac Pj-pjesacka staza
K-kolnik
V-vodovod P-plinovod O-fekalna kanalizacija
O_{ob}-tlacni vod kanalizacije O_{ob}-oborinska kanalizacija
JR/E-javna rasvjeta i elektroenergetska mreža
TK-telekomunikacijska mreža

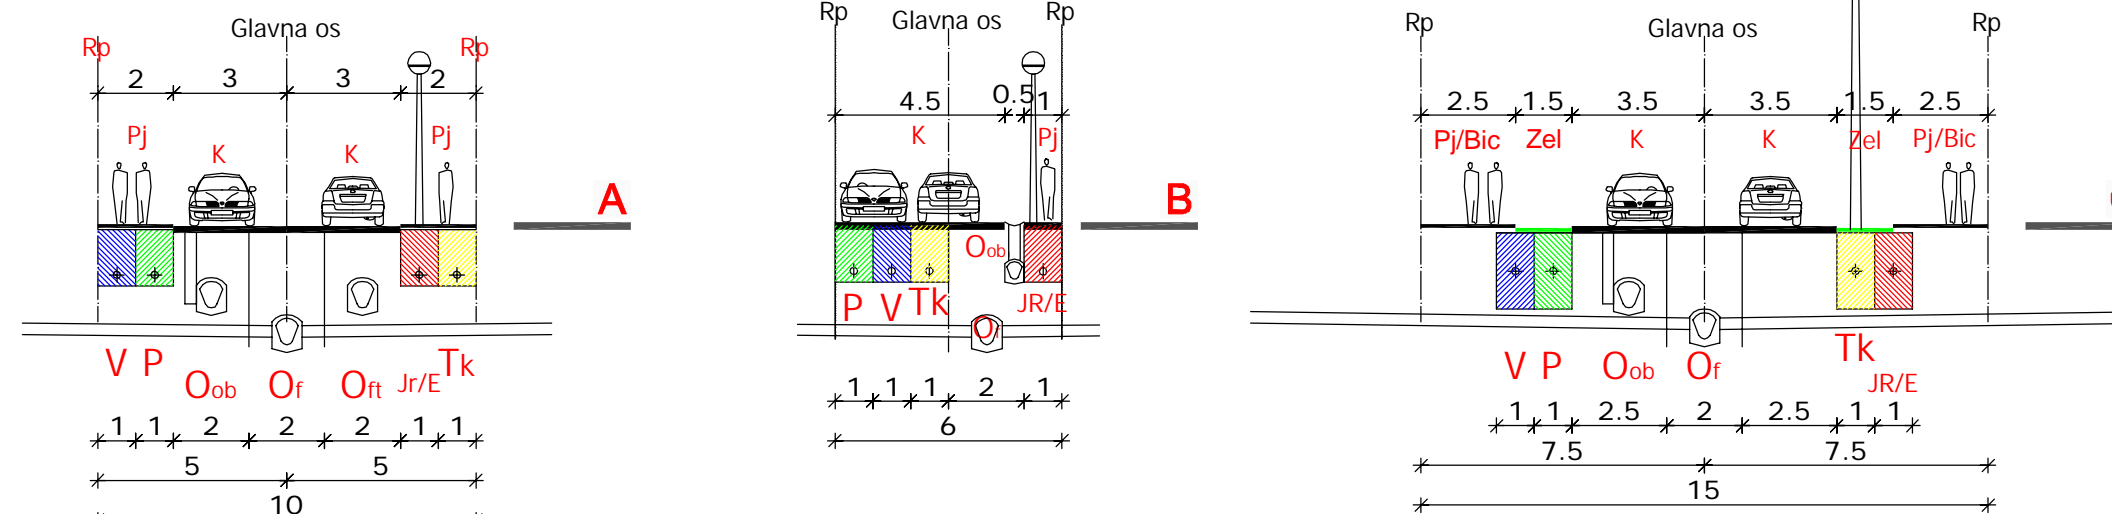

<p>ZADARSKA ŽUPANIJA GRAD BIOGRAD NA MORU</p>	
Naziv prostornog plana: URBANISTIČKI PLAN UREĐENJA PODRUČJE KUMENAT	
Naziv kartografskog prikaza: PROMETNA, ULICNA I KOMUNALNA INFRASTRUKTURNA MREŽA MREŽA OBORINSKE ODVODNJE	
broj kartografskog prikaza: 2.7.	Mjerilo kartografskog prikaza: 1 : 1.000
Program mjera za unapređenje stanja u prostoru: Službeni glasnik Grada Biograda na Moru 08/05 Odluka Gradskog vijeća o donošenju plana: Službeni glasnik Grada Biograda na Moru 02/08	
Javna rasprava objavljena u javnom glasniku: "Zadarski list" od 14. 07. 2006. do 15. 12. 2007. Javni uvid održati: od 24. 12. 2006. do 28. 08. 2006. od 24. 12. 2007. do 31. 12. 2007.	
Pecat tijela odgovornog za provođenje javne rasprave: Odgovorna osoba za provođenje javne rasprave:	
M.P. _____ Ivan Knez dipl. ing.	
Suglasnost na plan:	
Ministarstvo zaštite okoliša, prostornog uređenja i graditeljstva, na temelju odredbe članka 45. a. Zakona o prostornom uređenju (NN 30/94, 68/98, 61/00 i 100/04), a u svezi s odredbom članka 325. Zakona o prostornom uređenju i gradnji (NN 76/07) Klasa: 350-02/08-04/15 urb.ii; 531-05-08-3 od 27.02.2008.	
Upravni odjel za provedbu dokumenata prostornog uređenja i gradnje u Zadarskoj županiji, temeljem članka 98. Zakona o prostornom uređenju i gradnji (NN 76/07), klasa: 350-02/08-01/01 urb.ii; 2198/1-11-2-08-4 od 31.01.2008.	
Ministarstvo kulture, Upravni za zaštitu kulturne baštine, Korporativni odjel u Zadru, na temelju članka 62. Zakona o zaštiti i očuvanju kulturnih dobara (NN 69/99, 151/03 i 157/03), klasa: 612-08/08-10/04 urb.ii; 532-04-17/12-08-02 od 15.01.2008.	
Hrvatske vode, VGO za vodno područje dalmatinskih slivova Spt, temeljem članka 21. Zakona o vodama (NN 107/96, 150/05), klasa: 350-02/08-01/000028 urb.ii; 374-24-1-08-5 od 21.02.2008.	
Pravna osoba koja je izradila plan: Arhitektonski Atelier Deset d.o.o. za arhitekturu i urbanizam Hebrangova 18 Zagreb	
Pecat pravne osobe koja je izradila plan: _____ Odgovorna osoba: _____ Ivan Mucko ovlašten arhitekt	
Stručni tim u izradi plana:	
Jasna Juraic Mucko ovlaštena arhitektica _____ Jasna Berger dipl. ing. grad.	
David Cvetko dipl. ing. agr. _____ Anamarja Filipi dipl.ing.arh.	
Tomislav Mijic dipl. ing. et. _____ Ines Crnkovic ovlaštena arhitektica	
Pecat Gradskog vijeća: _____ Predsjednik Gradskog vijeća: _____	
Istovjetnost prostornog plana s izvornikom ovjerava: _____ Pecat nadležnog tijela: _____	
_____ Marinko Čupić	