


**URBANISTIČKI PLAN UREĐENJA
JEDINSTVENE ZONE TRGOVAČKE
NAMJENE (K2), AUTOBUSNI KOLODVOR
(K5) I SPORTSKE NAMJENE (R)**

TUMAČ PLANSKOG ZNAKOVLJA

--- obuhvat UPU-a

KORIŠTENJE I NAMJENA POVRŠINA

- K2** GOSPODARSKA - POSLOVNA NAMJENA - PRETEŽITO TRGOVAČKA
- K5** GOSPODARSKA - POSLOVNA NAMJENA - KOMUNALNO-SERVISNA - AUTOBUSNI KOLODVOR
- R** SPORTSKO-REKREACIJSKA NAMJENA - SPORT
- IS** POVRŠINE INFRASTRUKTURNIH SUSTAVA

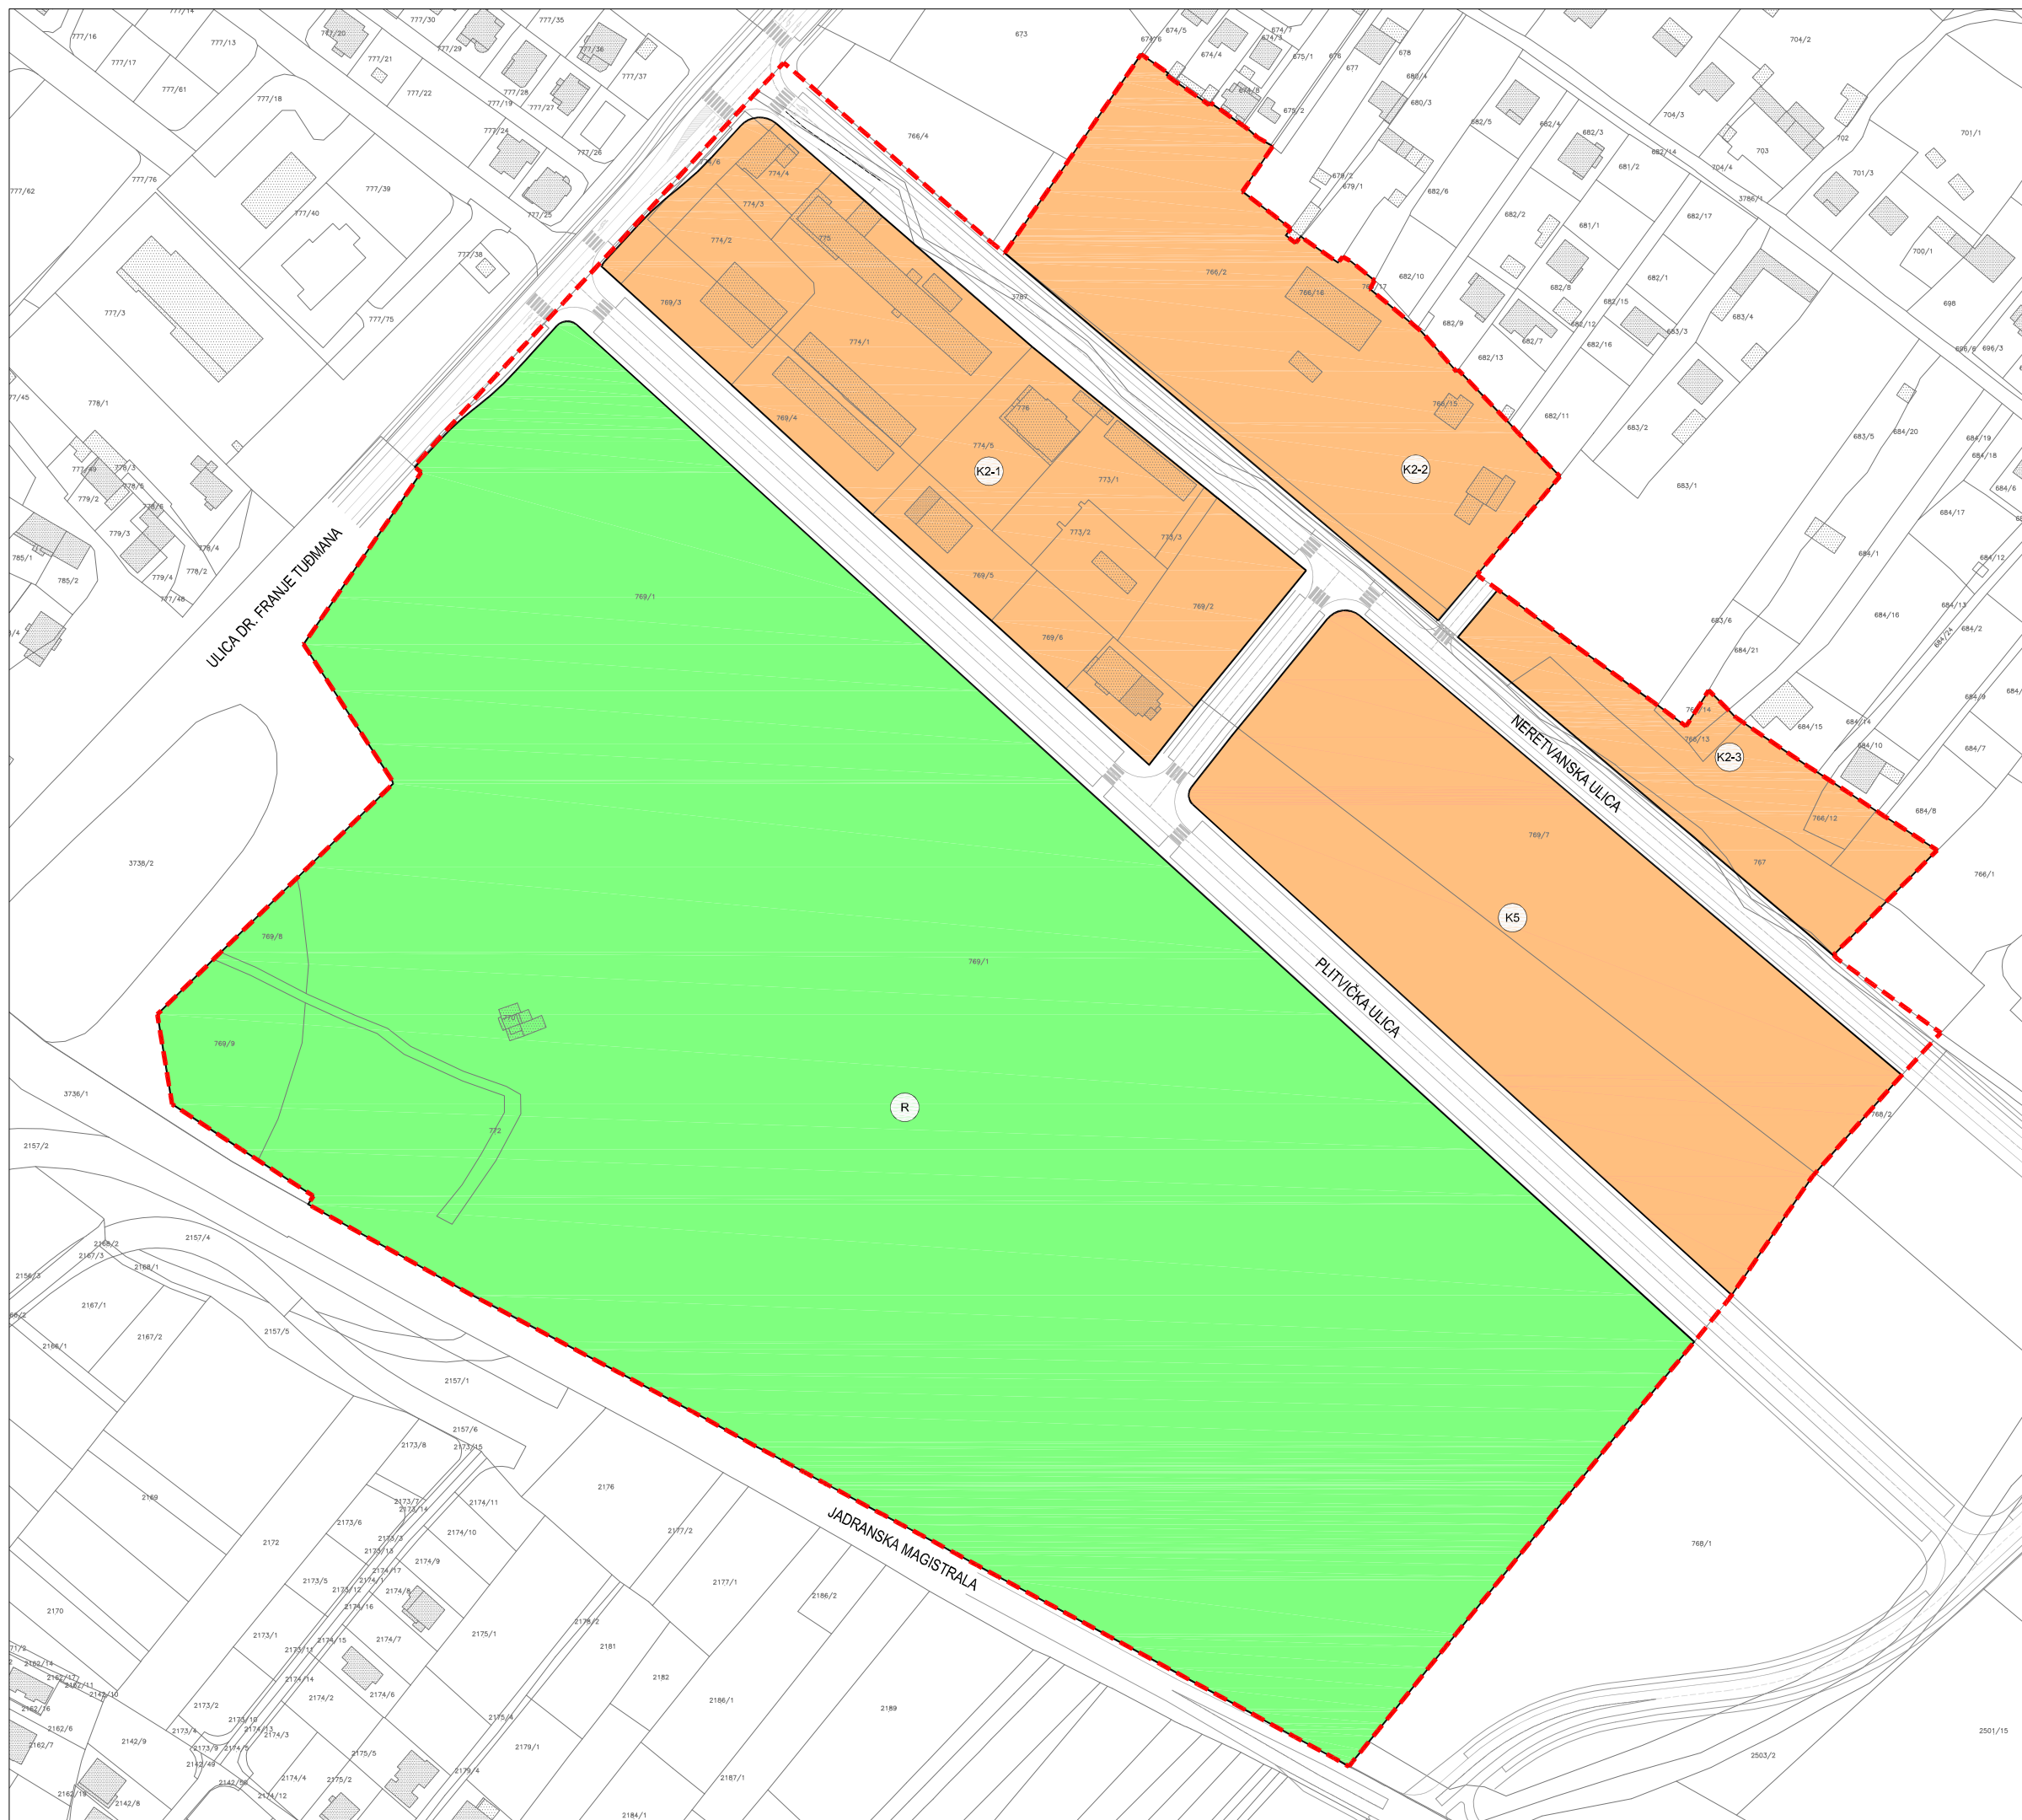

ŽUPANIJA: ZADARSKA GRAD: BIOGRAD NA MORU	
Naziv prostornog plana: URBANISTIČKI PLAN UREĐENJA JEDINSTVENE ZONE TRGOVAČKE NAMJENE (K2), AUTOBUSNI KOLODVOR (K5) I SPORTSKE NAMJENE (R)	
Naziv kartografskog prikaza: KORIŠTENJE I NAMJENA POVRŠINA	
Broj kartografskog prikaza: 1.	Mjerilo kartografskog prikaza: 1:1000
Odluka o izradi Plana: "Službeni Glasnik Grada Blograda na Moru" broj 6/2011	Odluka predstavničkog tijela o donošenju Plana: "Službeni Glasnik Grada Blograda na moru" broj 4/2012
Javna rasprava objavljena: "Zadarski list" 06.12.2011.	Javni uvid održan: 15.12.2011. – 13.01.2012.
Pečat tijela odgovornog za provođenje javne rasprave:	Odgovorna osoba za provođenje javne rasprave:
M.P.	Renata Mrkić, dipl.kur.
Suglasnost na plan: Zaklar, 08. lipnja 2012. godine KLASA: 550-02/12-01/13 URBROJ: 2198/1-01-12-2	
Pravna osoba koja je izradila plan: URBANE TEHNIKE d.o.o., Vrbik Ba, Zagreb, +385 1 4444 100, ur@ut.hr	
Pečat pravne osobe koja je izradila plan:	Odgovorna osoba:
M.P.	Hrvoje Bakran, dipl.ing.arh. - ovlašten arhitekt
Pečat odgovornog voditelja izrade plana:	Odgovorni voditelj izrade plana:
M.P.	Hrvoje Bakran, dipl.ing.arh. - ovlašten arhitekt
Strojni list URBANE TEHNIKE d.o.o. u izradi plana: 1. Zdravko Kresak, dipl.ing.arh. 2. Hrvoje Bakran, dipl.ing.arh. 3. Dražen Plavko, dipl.ing.arh.	
4. Morena Manger, dipl.ing.arh. 5. Mislav Deželić, dipl.ing.kraj.arh. 6. Ana Sučić, dipl.ing.grad.	
Pečat Gradskog vijeća Grada Blograda na Moru:	Predsjednik Gradskog vijeća Grada Blograda na Moru:
M.P.	Tonči Šarajlić
Istovjetnost ovog prostornog plana s Izvornikom ovjerava:	Pečat nadležnog tijela:
	M.P.