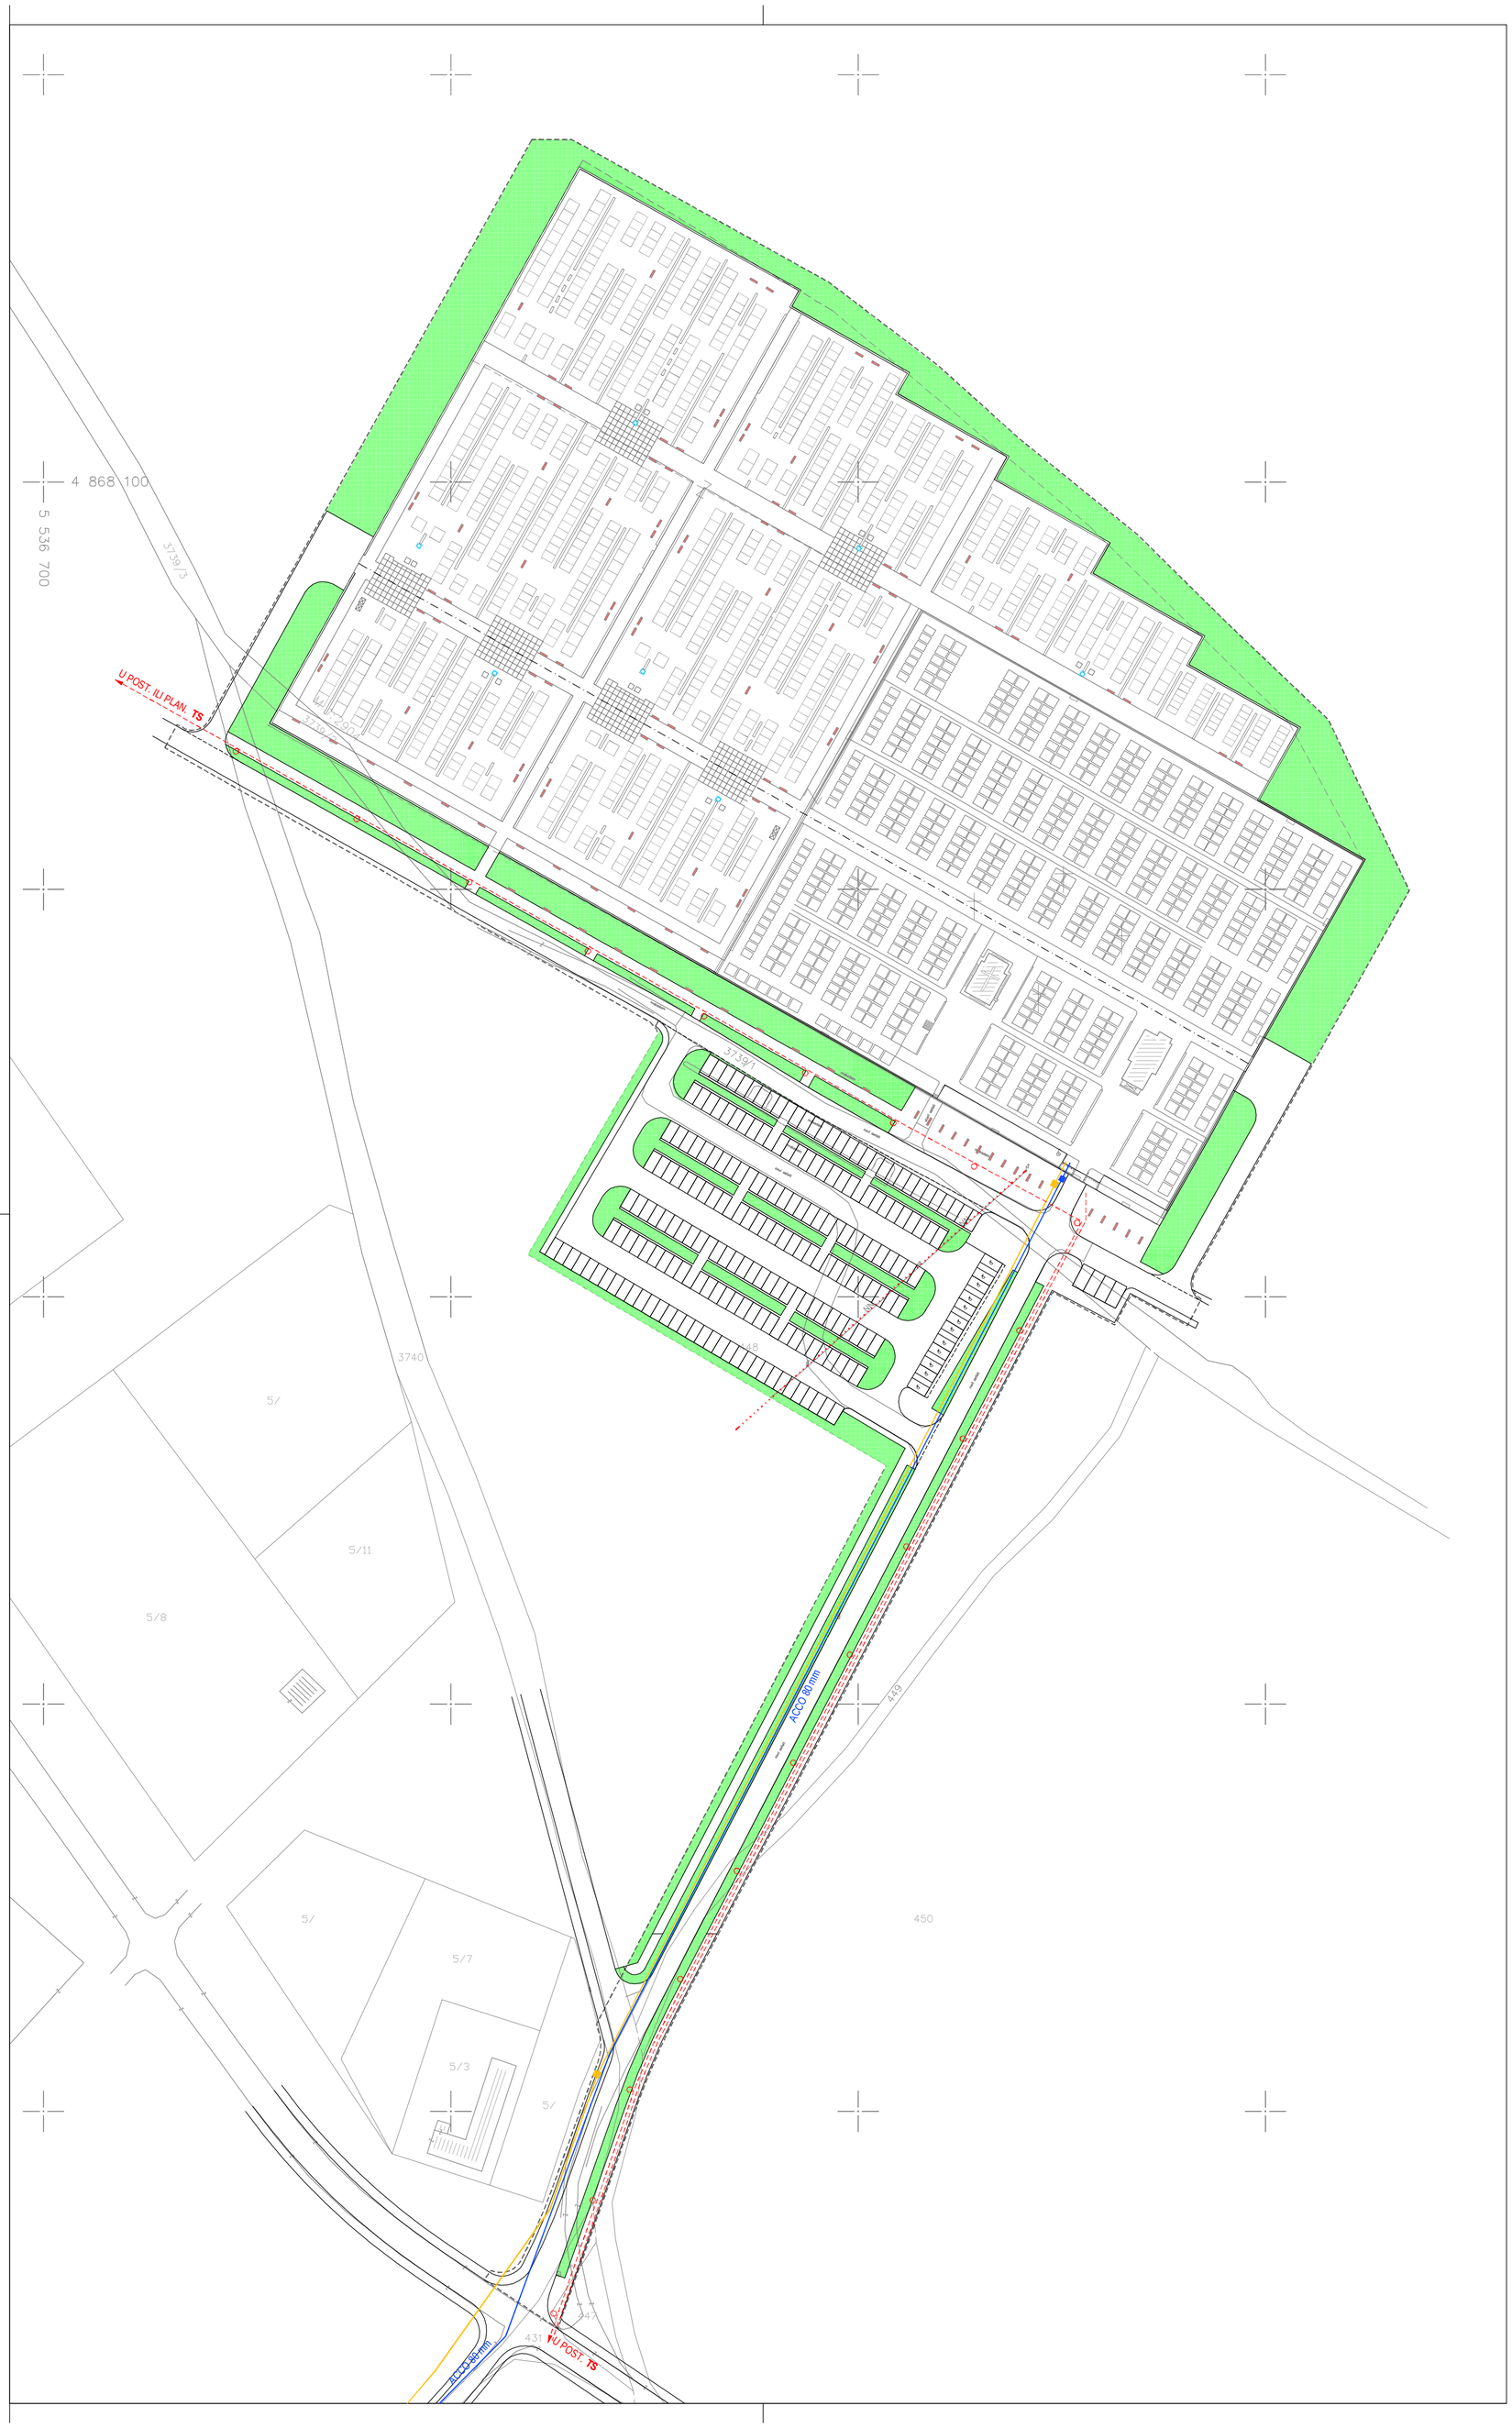

KAZALO :

----------	GRANICA OBUHVATA DPU-a
VODOOPSKRBA:	
	POSTOJEĆI VOD
ACCO 80 mm	OPIS
	POSTOJEĆA TK KANALIZACIJA
■	POSTOJEĆI TK ZDENAC
ELEKTROENERGETIKA:	
	UKIDANJE POSTOJEĆEG ZRAČNOG NN VODA
	PLANIRANI 0,4 kV VOD
○	PLANIRANI RASVJETNI STUP

GRAD BIOGRAD NA MORU

DETALJNI PLAN UREĐENJA
PROŠIRENJA GRADSKOG GROBLJA U BIOGRADU NA MORU

2B - KOMUNALNA INFRASTRUKTURNA MREŽA MJ. 1:1000

N

Županija Općina	ZADARSKA BIOGRAD NA MORU
Naziv detaljnog plana:	DPU PROŠIRENJA GRADSKOG GROBLJA U BIOGRADU NA MORU
Naziv kartografskog prikaza:	KOMUNALNA INFRASTRUKTURNA MREŽA
Broj kartografskog prikaza: 2B	Mjerilo kartografskog prikaza: 1 : 1000
Program mjera za unapređenje stanja u prostoru: (službeno glasilo)Sl. glasnik Grada Biograda na Moru br. 5/02, 6/02 i 5/04	Odluka predstavničkog tijela o donošenju plana (službeno glasilo):Sl. glasnik Grada Biograda na Moru br. 5/05
Javna rasprava (datum objave): 18. 04. 2005.	Javni uvid održan: 26. 04. do 26. 05. 2005.
Pečat tijela odgovornog za provođenje javne rasprave	Odgovorna osoba za provođenje javne rasprave: Darko Eškinja oec. (ime, prezime, potpis)
Suglasnost na plan prema članku 24. Zakona o prostornom uređenju (Narodne novine br.30/94, 68/98, 61/01, 32/02 i 100/04). broj suglasnosti klasa:	datum:
Pravna osoba/tijelo koje je izradilo plan: FORVM d.o.o. projektiranje i inženjering, Zadar	
Pečat pravne osobe/tijela koje je izradilo plan:	Odgovorna osoba: Ante Uglešić d.i.a. (ime, prezime, potpis)
Koordinator plana: Ante Uglešić dipl. ing. arh.	
Stručni tim : Ante Uglešić dipl. ing. arh. Marijana Rančić dipl. ing. arh.	
Pečat predstavničkog tijela:	Predsjednik predstavničkog tijela: Marinko Čupić dipl. ing. (ime, prezime, potpis)
Istovjetnost ovog detaljnog plana s izvornikom ovjerava: (ime, prezime, potpis)	Pečat nadležnog tijela: