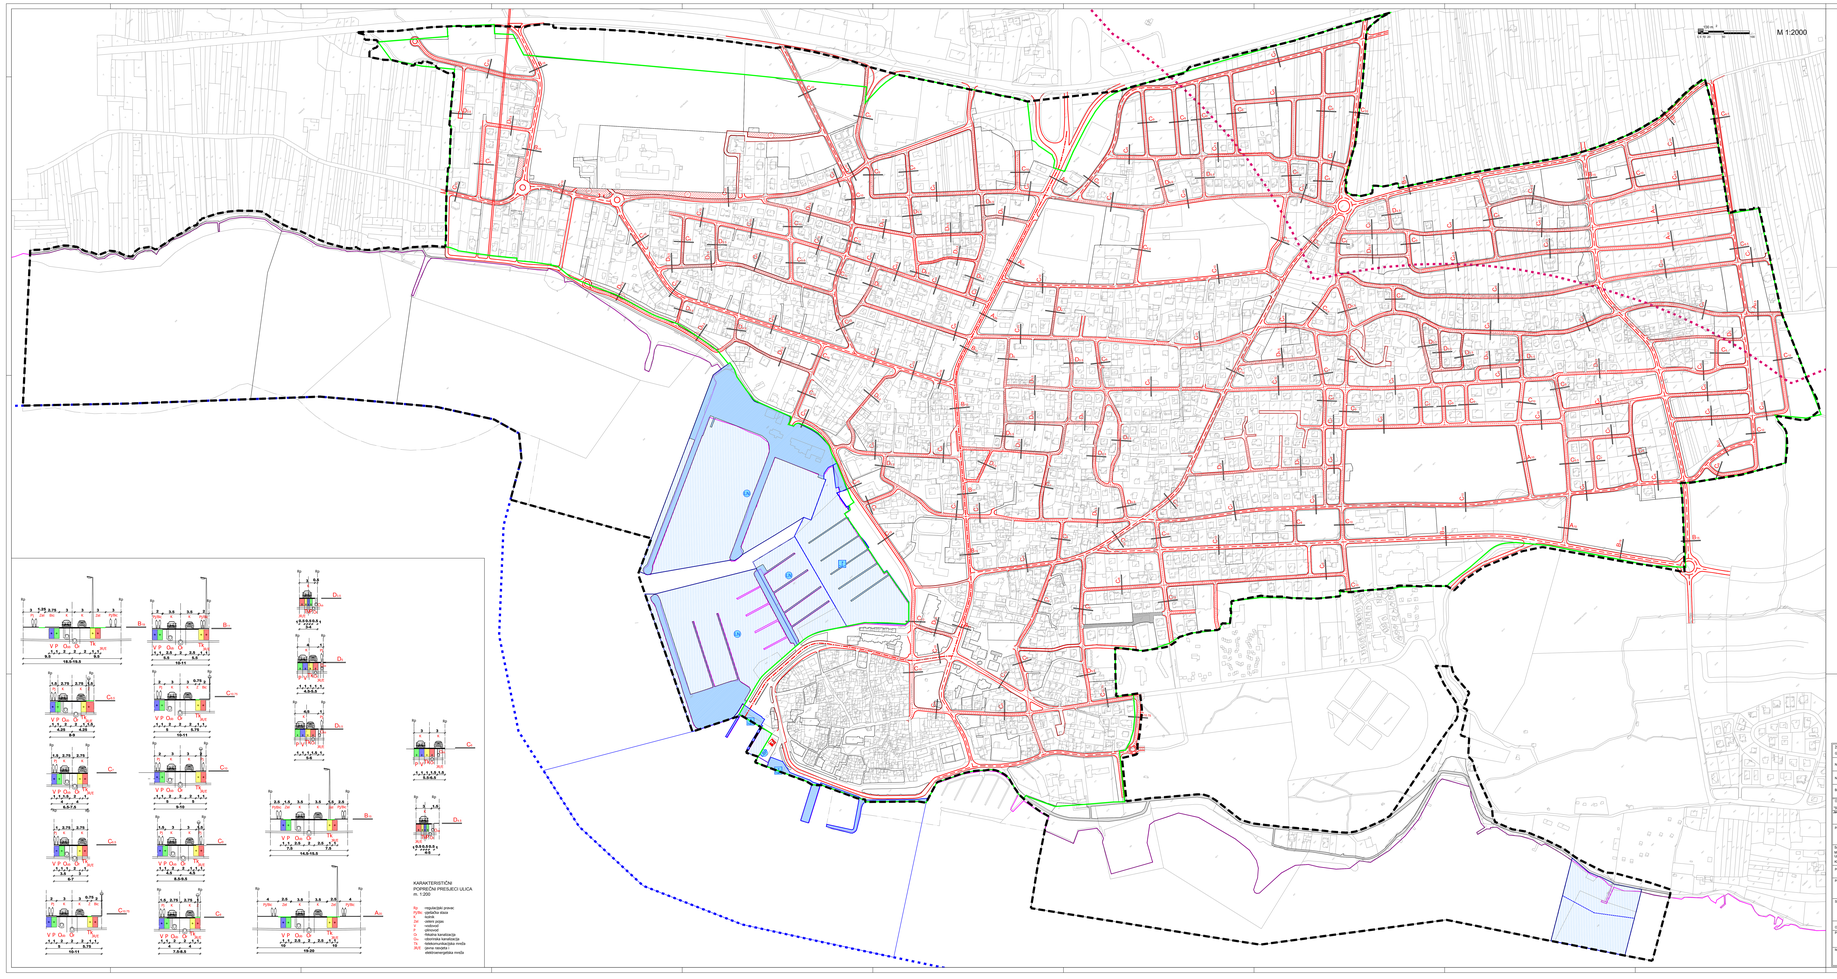

GRANICE
OBUHVAT PLANA
OBALNA CRTA
GRANICA GRAĐEVINSKOG PODRUČJA NASELJA
PROMET
GLAVNE RUŽNE ULICE
SABIRNE ULICE
OSTALE ULICE
KOLNO-PJEŠAČKE POVRŠINE
TRŽNICE POVRŠINE
JAVNO PARKIRALIŠTE VILJANSKA
GŽANKA PRESJEČNA ULICE
BENZINSKA CRPKA
0503 GŽANKA CESTE
Tranzit BIO PAGS
POSEBNI UVJETI
NORMA LUKA
NORMA LUKA ŽUPANIJSKOG ZNAČAJA - LŽ
PRIVEZIŠTE - P
SIDRIŠTE - LN
BENZINSKA POSTAJA - LBP
PRIVREMENO SEGMENTI DO REALIZACIJE PI AUTOMAKO PRIVEZIŠTA

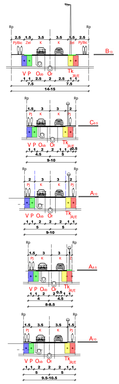

KARAKTERISTIČNI POPRECNI PRESJECI ULICA
m. 1:200

Ng - nogostupni pravac
Kolnik - kolnik ulice
Ob - obalni
Jpl - uzdni pojas
V - vodovod
P - plinovod
Ok - Ostalna kanalizacija
Ot - oborinska kanalizacija
Tk - telekomunikacijska mreža
JNS - javna rasvjeta i elektroenergetska mreža

GRAD BIOGRAD NA MORU

3. IZMJENE I DOPUNE URBANISTIČKOG PLANA UREĐENJA
ZA CJELOVITO GRAĐEVINSKO PODRUČJE GRADA BIOGRADA NA MORU
- SREDIŠNJI DIO, JUŽNO OD JADRANSKE CESTE
(Filokotlok, Jaz, Vrujine, Bošana, dio Primorja, Kozlina, Centar, Tuđe, Glavica, Rudi, Metercia, Gravista)

2. PROMETNA, ULIČNA I KOMUNALNA INFRASTRUKTURNA MREŽA

Elaborat:	ZADAVAŠKA
Grad:	BIOGRAD NA MORU
Naziv prostornog plana:	3. IZMJENE I DOPUNE URBANISTIČKOG PLANA UREĐENJA ZA CJELOVITO GRAĐEVINSKO PODRUČJE GRADA BIOGRADA NA MORU - SREDIŠNJI DIO, JUŽNO OD JADRANSKE CESTE (Filokotlok, Jaz, Vrujine, Bošana, dio Primorja, Kozlina, Centar, Tuđe, Glavica, Rudi, Metercia, Gravista)
Naziv kartografskog prikaza:	PROMET
Broj kartografskog prikaza:	2.1.
Mjerilo kartografskog prikaza:	1 : 2 000
Odluka o izradi plana:	Odluka predstavničkog tijela o donošenju plana
Tročlani stručni tim Grada Biograda na Moru, 13/147 - "Urbanistički zavod Grada Zagreba" d.d. - "Hidroprojekt - Consulting & Engineering" d.o.o. - "Geoterr" d.o.o.	Tročlani stručni tim Grada Biograda na Moru 09/237 - "Urbanistički zavod Grada Zagreba" d.d. - "Hidroprojekt - Consulting & Engineering" d.o.o. - "Geoterr" d.o.o.
Javna rasprava po provedbi javne rasprave:	Objavljena javna ili provedba javne rasprave:
M.P.	Davor Ivanović, dipl. ing. građ.
Suglasnost temeljem članka 108. Zakona o prostornom uređenju: KLASA: 350-02/12-30/17, 11-01/-74, 2678/-1, 2678/-2, 2678/-3, 2678/-4; URBROJ: 531-06-1-1-2/3-12-4, od 12. lipnja 2012.	
Mišljenje o prostornoj uređenosti, planiranju i izgradnji prostora i zaštite okoliša temeljem Zakona o prostornom uređenju i gradnji: KLASA: 350-02/12-30/39; URBROJ: 531-06-1-2/3-12-4, od 12. lipnja 2012.	
Pravna osoba koja je izradila plan:	URBID d.o.o. Vukovarska 71, Zagreb
Pečat pravne osobe koja je izradila plan:	
M.P.	Direktor: Slaven Perović, dipl.ing.arh.
Stručni tim u izradi plana: - glavni urbanist - vanjski suradnici prema Rješenju o upisu u imenik ovlaštenih urbanista: - Ivana Vujnović, dipl.ing.arh. - Ivana Perović, dipl.ing.arh. - Ana Kirfel, mag. ing. arhit.	Jasna Horvat, dipl. ing. prometa, vanjskim suradnik mg. Ivana Sabljarić, dipl.ing. Ivana Ćosić, dipl.ing.arh. Ivana Jurage, dipl. ing. Ivan Grbić, mag. ing.
Odgovorni voditelj plana:	Slaven Perović, dipl.ing.arh., - voditelj prihvatio urbanist
Pečat Gradskog vijeća	Predsjednik Gradskog vijeća
M.P.	Ivana Stamatović
Akt/pečat prostornog plana s izvornikom sukladan:	Pečat nadležnog tijela
	M.P.