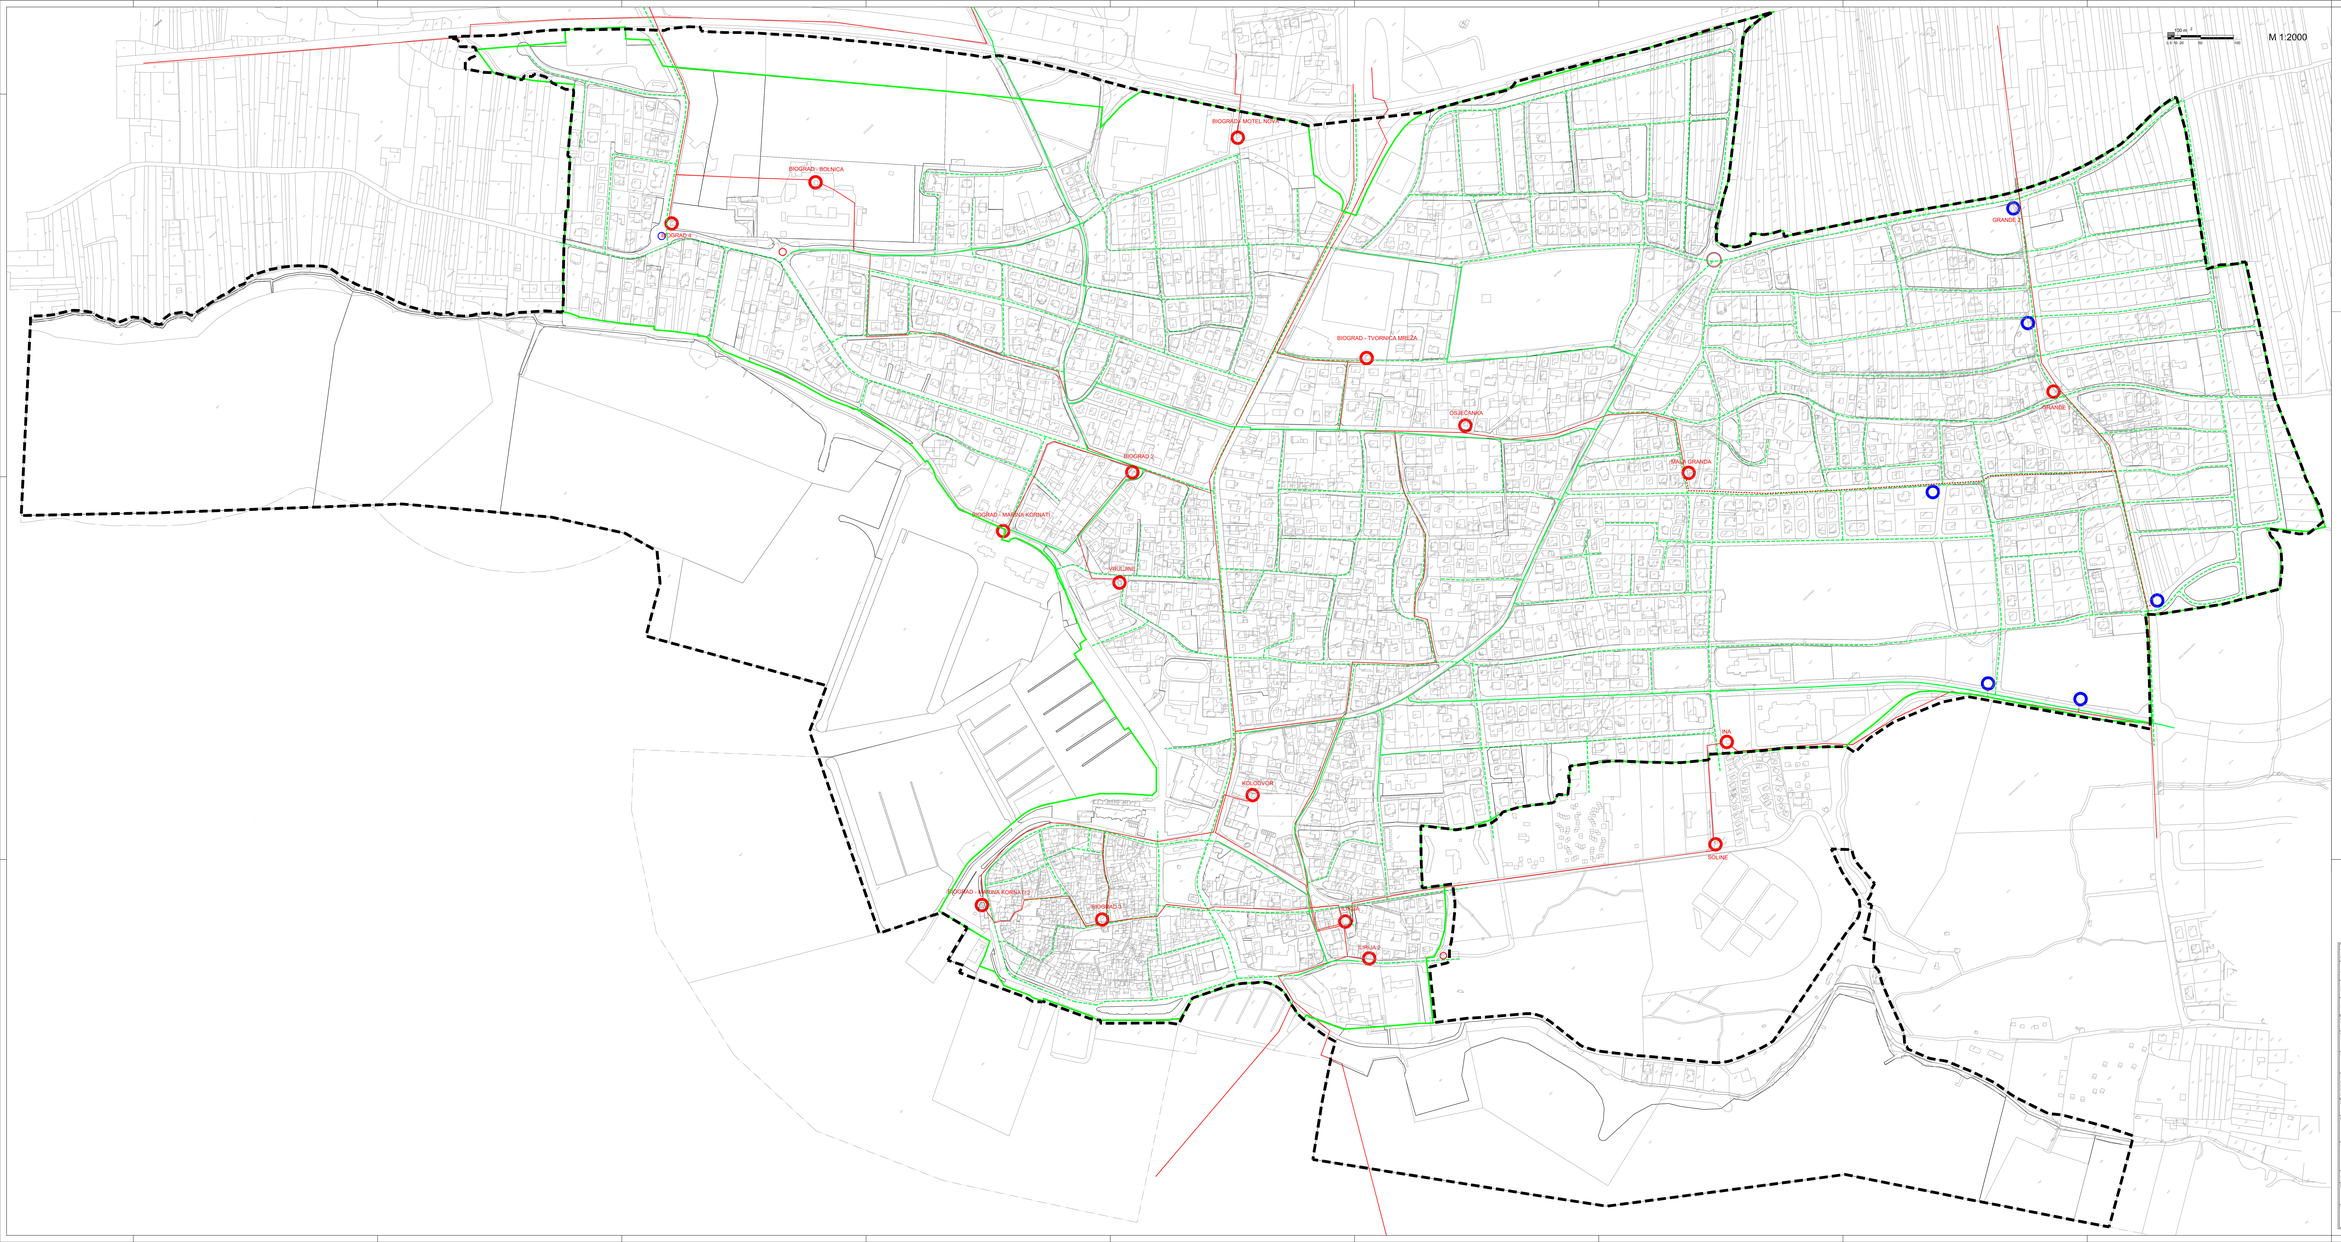

GRANICE

OBUHVAT PLANA

OBALNA CRTA

GRANICA GRAĐEVINSKOG PODRUČJA NASELJA

ELEKTROENERGETIKA

VOD20 kV - ZRAČNI

VOD 20 kV

VOD 20 kV - PLANIRANI

PLANIRANO UKIDANJE POSTOJEĆIH VODOVA

TRAFOSTANICA 20/0,4 kV

PLANIRANA TRAFOSTANICA 20/0,4kV

ENERGETSKI SUSTAV

CJEVNI TRANSPORT PLINA

PLINOVOD

PLANIRANI PLINOVOD

GRAD BIOGRAD NA MORU

4. IZMJENE I DOPUNE URBANISTIČKOG PLANA UREĐENJA
ZA CJELOVITO GRAĐEVINSKO PODRUČJE GRADA BIOGRADA NA MORU
- SREDIŠNJI DIO JUŽNO OD JADRANSKE CESTE
(Poluotok, Jaz, Vrujlina, Bošana, do Primorja, Kočina, Centar, Tuđe, Glavica, Rust, Meterize, Granda)

2. PROMETNA, ULIČNA I KOMUNALNA INFRASTRUKTURNA MREŽA

Županija: Grad:	ZADARSKA ŽUPANIJA GRAD BIOGRAD NA MORU
Naziv prostornog plana:	4. IZMJENE I DOPUNE URBANISTIČKOG PLANA UREĐENJA ZA CJELOVITO GRAĐEVINSKO PODRUČJE GRADA BIOGRADA NA MORU - SREDIŠNJI DIO JUŽNO OD JADRANSKE CESTE (Poluotok, Jaz, Vrujlina, Bošana, do Primorja, Kočina, Centar, Tuđe, Glavica, Rust, Meterize, Granda)
Naziv kartографskog prikaza:	ENERGETSKI SUSTAV
Broj kartографskog prikaza:	2.3. / Mjerilo kartографskog prikaza: 1 : 2000
Odluka o izradi prostornog plana: "Službeni glasnik Grada Biograda na Moru" 11/23	Odluka predstavničkog tijela o donošenju plana: "Službeni glasnik Grada Biograda na Moru" 02/26
Javna rasprava: mišljenja iz - 07.07.2025. javna rasprava od 21.07.2025. do 21.08.2025. Zaključak br. 19/21. 2025.	Javni uvid održan: mišljenja iz - 17.09.2025. javna rasprava od 29.09.2025. do 29.10.2025. Zaključak br. 19-36-2025.	Javni uvid javno izložen: od 14.01.2026. do 23.01.2026. od 02.09.2026. do 09.09.2026.
Pečat tijela odgovornog za provođenje javne rasprave: M.P.	Odgovorna osoba za provođenje javne rasprave: Danai Ivanović, dipl. ing. građ.
Suglasnost temeljem članka tijela 108. Zakona o prostornom uređenju ("Narodne novine", br. 153/13, 65/17, 114/18, 39/19, 98/19 - 67/23) Ministarstva prostornog uređenja, graditeljstva i državne imovine Uprava za prostorno uređenje i javnu nabavu, Sektor za prostorno uređenje, prostornog planiranja KLASA: 350-02/25-16/28 Ur.br. 531-05-1-25-2, od 31.12.2025.	
Pravna osoba koja je izradila plan:	ARHEO d.o.o. Božidara Adžije 19, Zagreb
Pečat pravne osobe koja je izradila plan: M.P.	Direktor: Mario Pecelj, dipl.ing.arh. - voditelj arhitekt urbanist
Stručni tim u izradi plana: Anet Vargo, dipl.ing.arh. - voditelj arh. Ivana Pecelj, dipl.ing.arh. - voditelj arh. urbanist Branimir Prpić, dipl.ing.arh. Robert Jakšimac, dipl.ing.arh. - voditelj arhitekt	Ivana Langa, mag.ing.arch. - voditelja arhitektice Ana Ćosić, univ. bacc. ing. arh. Josip Cvenić, dipl.ing.elektrotehnike - voditelja rukovoditelja Ivan Pecelj, dipl.ing.arh. Ivana Pecelj, dipl.ing.arh.
Odgovorni voditelj izrade plana:	Mario Pecelj, dipl.ing.arh. - voditelj arhitekt urbanist
Pečat Gradskog vijeća: M.P.	Predsjednik Gradskog vijeća: Ajuša Sauc
Istovjetnost prostornog plana s izvornikom ovjerava: M.P.	Pečat radišnog tijela: M.P.