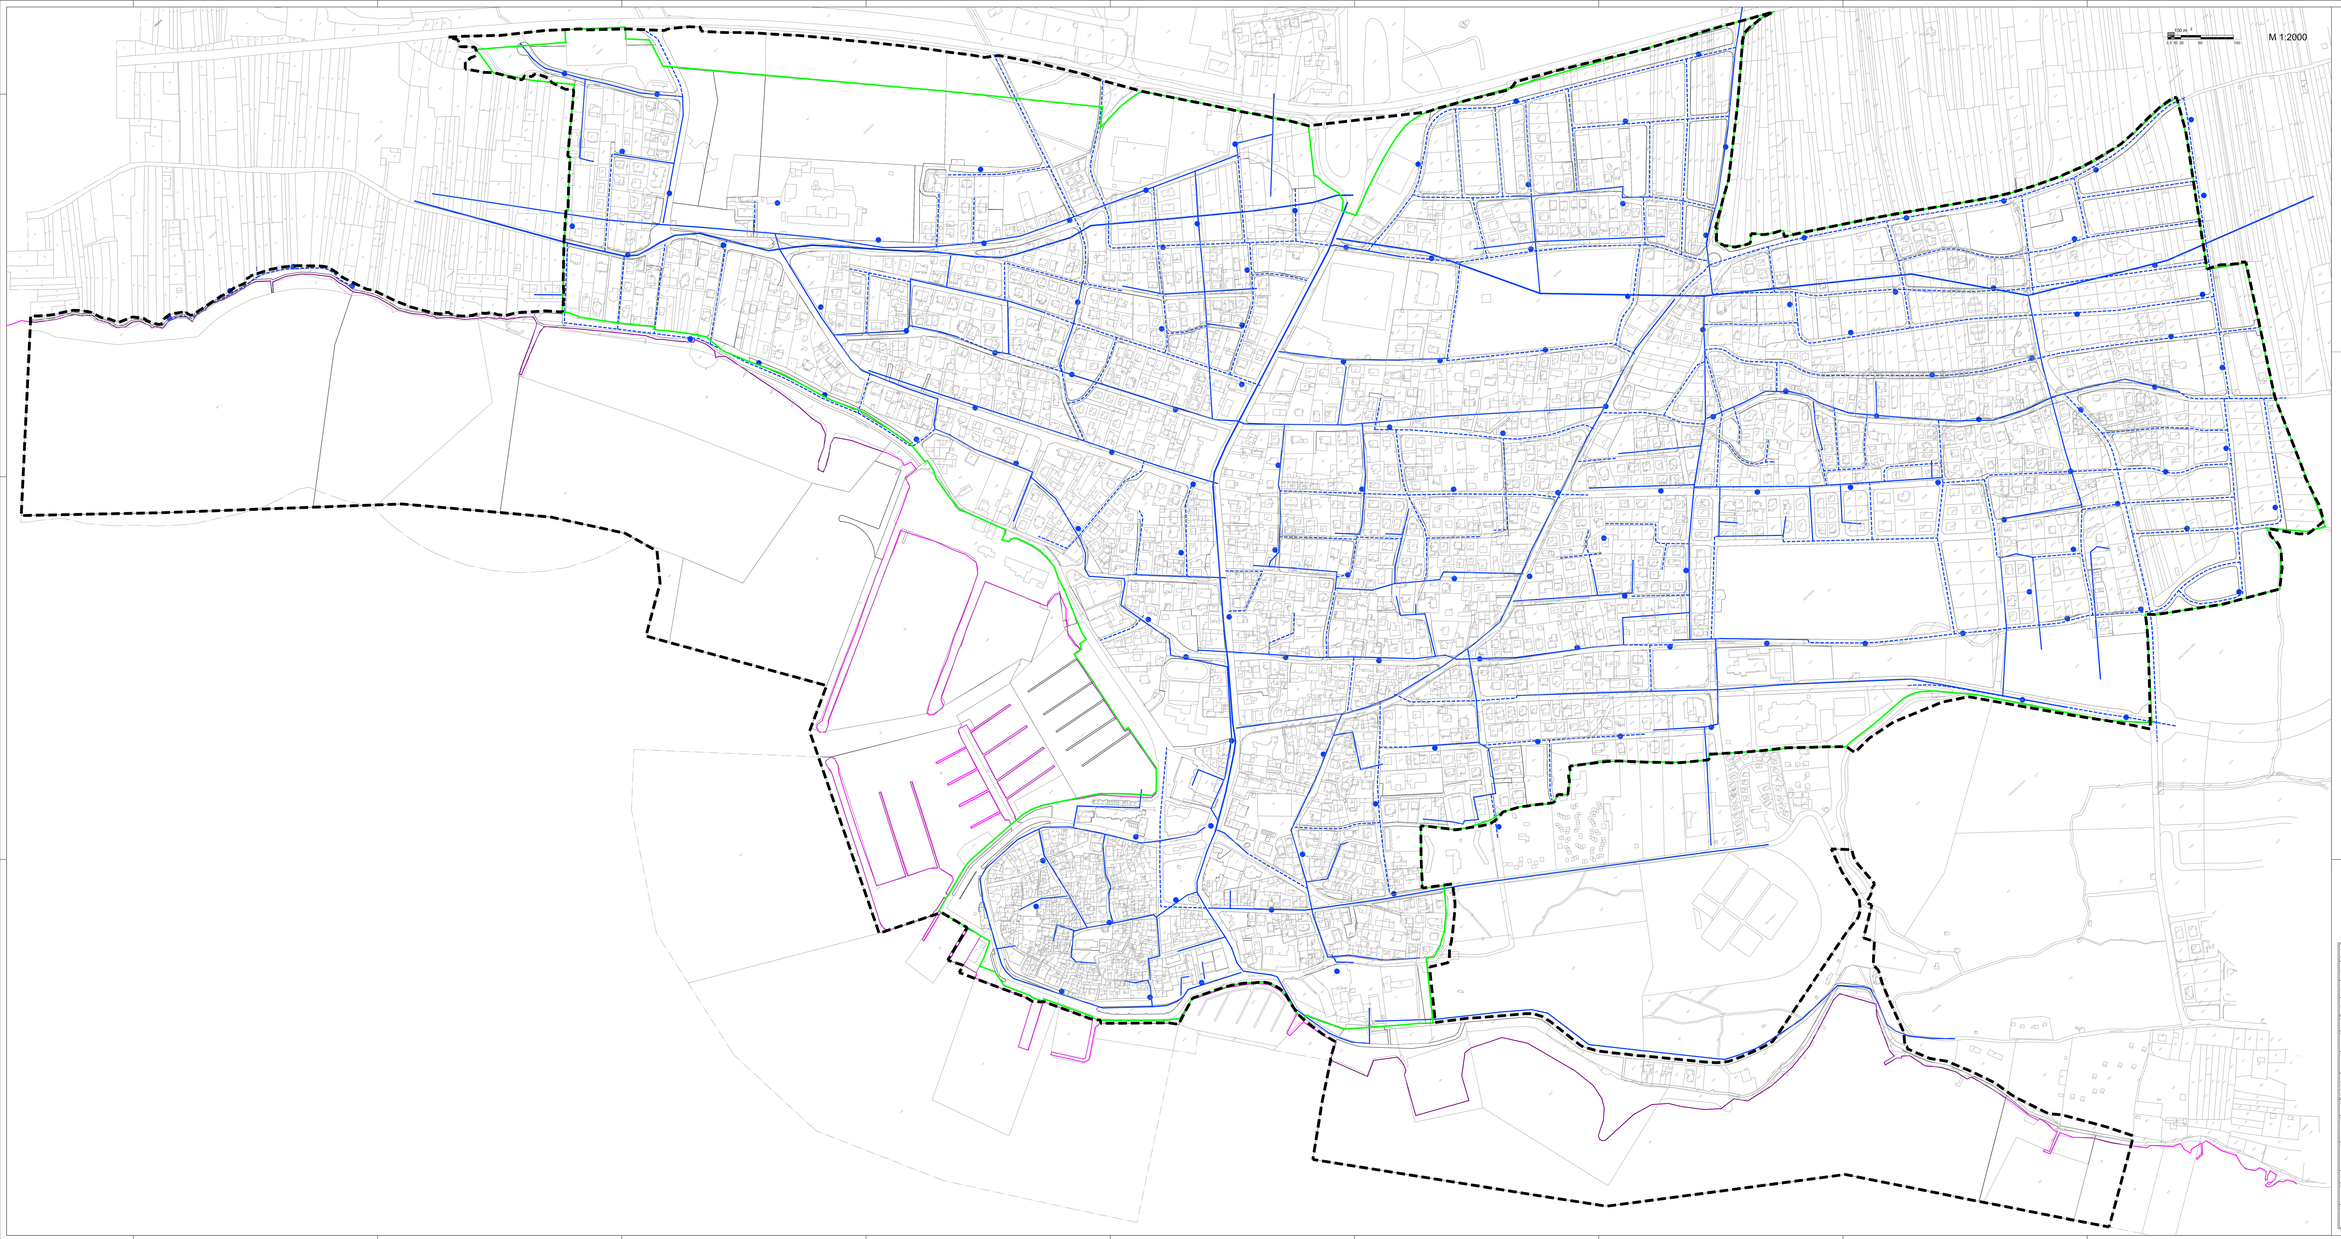

GRANICE

OBUHVAT PLANA

OBALNA CRTA

GRANICA GRAĐEVINSKOG PODRUČJA NASELJA

VODNOGOSPODARSKI SUSTAV KORIŠTENJE VODA

VODOOPSKRBA

MAGISTRALNI OPSKRBNI CJEVOVODI

OSTALI VODOOPSKRBNI CJEVOVODI

PLANIRANI VODOVOD

NADZEMNI HIDRANT (PROTUPOŽARNI)

GRAD BIOGRAD NA MORU

4. IZMJENE I DOPUNE URBANISTIČKOG PLANA UREĐENJA ZA CJELOVITO GRAĐEVINSKO PODRUČJE GRADA BIOGRADA NA MORU - SREDIŠNJI DIO JUŽNO OD JADRANSKE CESTE

(Poluotok, Jaz, Vrujlina, Bošana, do Primorja, Kočina, Centar, Tuče, Glavica, Rust, Meterize, Granda)

2. PROMETNA, ULIČNA I KOMUNALNA INFRASTRUKTURNA MREŽA

Županija: Grad:	ZADARSKA ŽUPANIJA GRAD BIOGRAD NA MORU
Naziv prostornog plana:	4. IZMJENE I DOPUNE URBANISTIČKOG PLANA UREĐENJA ZA CJELOVITO GRAĐEVINSKO PODRUČJE GRADA BIOGRADA NA MORU - SREDIŠNJI DIO JUŽNO OD JADRANSKE CESTE (Poluotok, Jaz, Vrujlina, Bošana, do Primorja, Kočina, Centar, Tuče, Glavica, Rust, Meterize, Granda)
Naziv kartografskog prikaza:	VODOOPSKRBA
Broj kartografskog prikaza: 2.4.	Mjerilo kartografskog prikaza: 1 : 2000
Odluka o izradi prostornog plana: "Službeni glasnik Grada Biograda na Moru" 11/23	Odluka predstavničkog tijela o donošenju plana: "Službeni glasnik Grada Biograda na Moru" 02/26
Javna rasprava: mjesto gov.n.: 07.07.2025. Javni uvid: od 07.07.2025. do 21.07.2025. Zaključak br.: 06.01.2026.	Javna prezentacija javne rasprave: mjesto gov.n.: 17.09.2025. Javni uvid: od 17.09.2025. do 01.10.2025. Zaključak br.: 19.06.2026.	Javni uvid izdaje: od 14.01.2026. do 23.01.2026.	Javnost je bila uvid izdaje: od 22.09.2026. do 29.09.2026.
Pečat tijela odgovornog za provođenje javne rasprave: M.P.	Odgovorna osoba za provođenje javne rasprave: Darko Ivanović, dipl. ing. građ.
Suglasnost temeljem članka Općeg 108. Zakona o prostornom uređenju ("Narodne novine", br. 153/13, 65/17, 114/18, 39/19, 98/19 - 67/23): Ministarstvo prostornog uređenja, graditeljstva i državne imovine Uprava za prostorno uređenje i double ili dijelovi planiranja KLASA:350-02/25-16/28 Ur.br.:531-05-1-25-2, od 31.12.2025.	
Pravna osoba koja je izradila plan:	ARHEO d.o.o. Božidara Adžije 19, Zagreb
Pečat pravne osobe koja je izradila plan: M.P.	Direktor: Mario Perović, dipl.ing.arh. - voditelj arhitekt urbanist
Stručni tim u izradi plana: Anet Varga, dipl.ing.arh. - voditelj arh. Ivana Perović, dipl.ing.arh. - voditelj arh. urbanist Branimir Prpić, dipl.ing.arh. Robert Jakšimac, dipl.ing.arh. - voditelj arhitekt	Ivana Lonza, mag.ing.arch. - voditelja arhitektice Ante Ćurin, univ.bacc.ing.arch. Josip Cvenić, dipl.ing.elektrotehn. - voditelja vanjski Ivan Perović, dipl.ing.el. Ivana Perović, dipl.oecionomist
Odgovorni voditelj izrade plana:	Mario Perović, dipl.ing.arh. - voditelj arhitekt urbanist
Pečat Gradskog vijeća: M.P.	Predsjednik Gradskog vijeća: Ajuša Sauc
Istovjetnost prostornog plana s izvornikom ovjerava: M.P.	Pečat radišnog tijela: M.P.