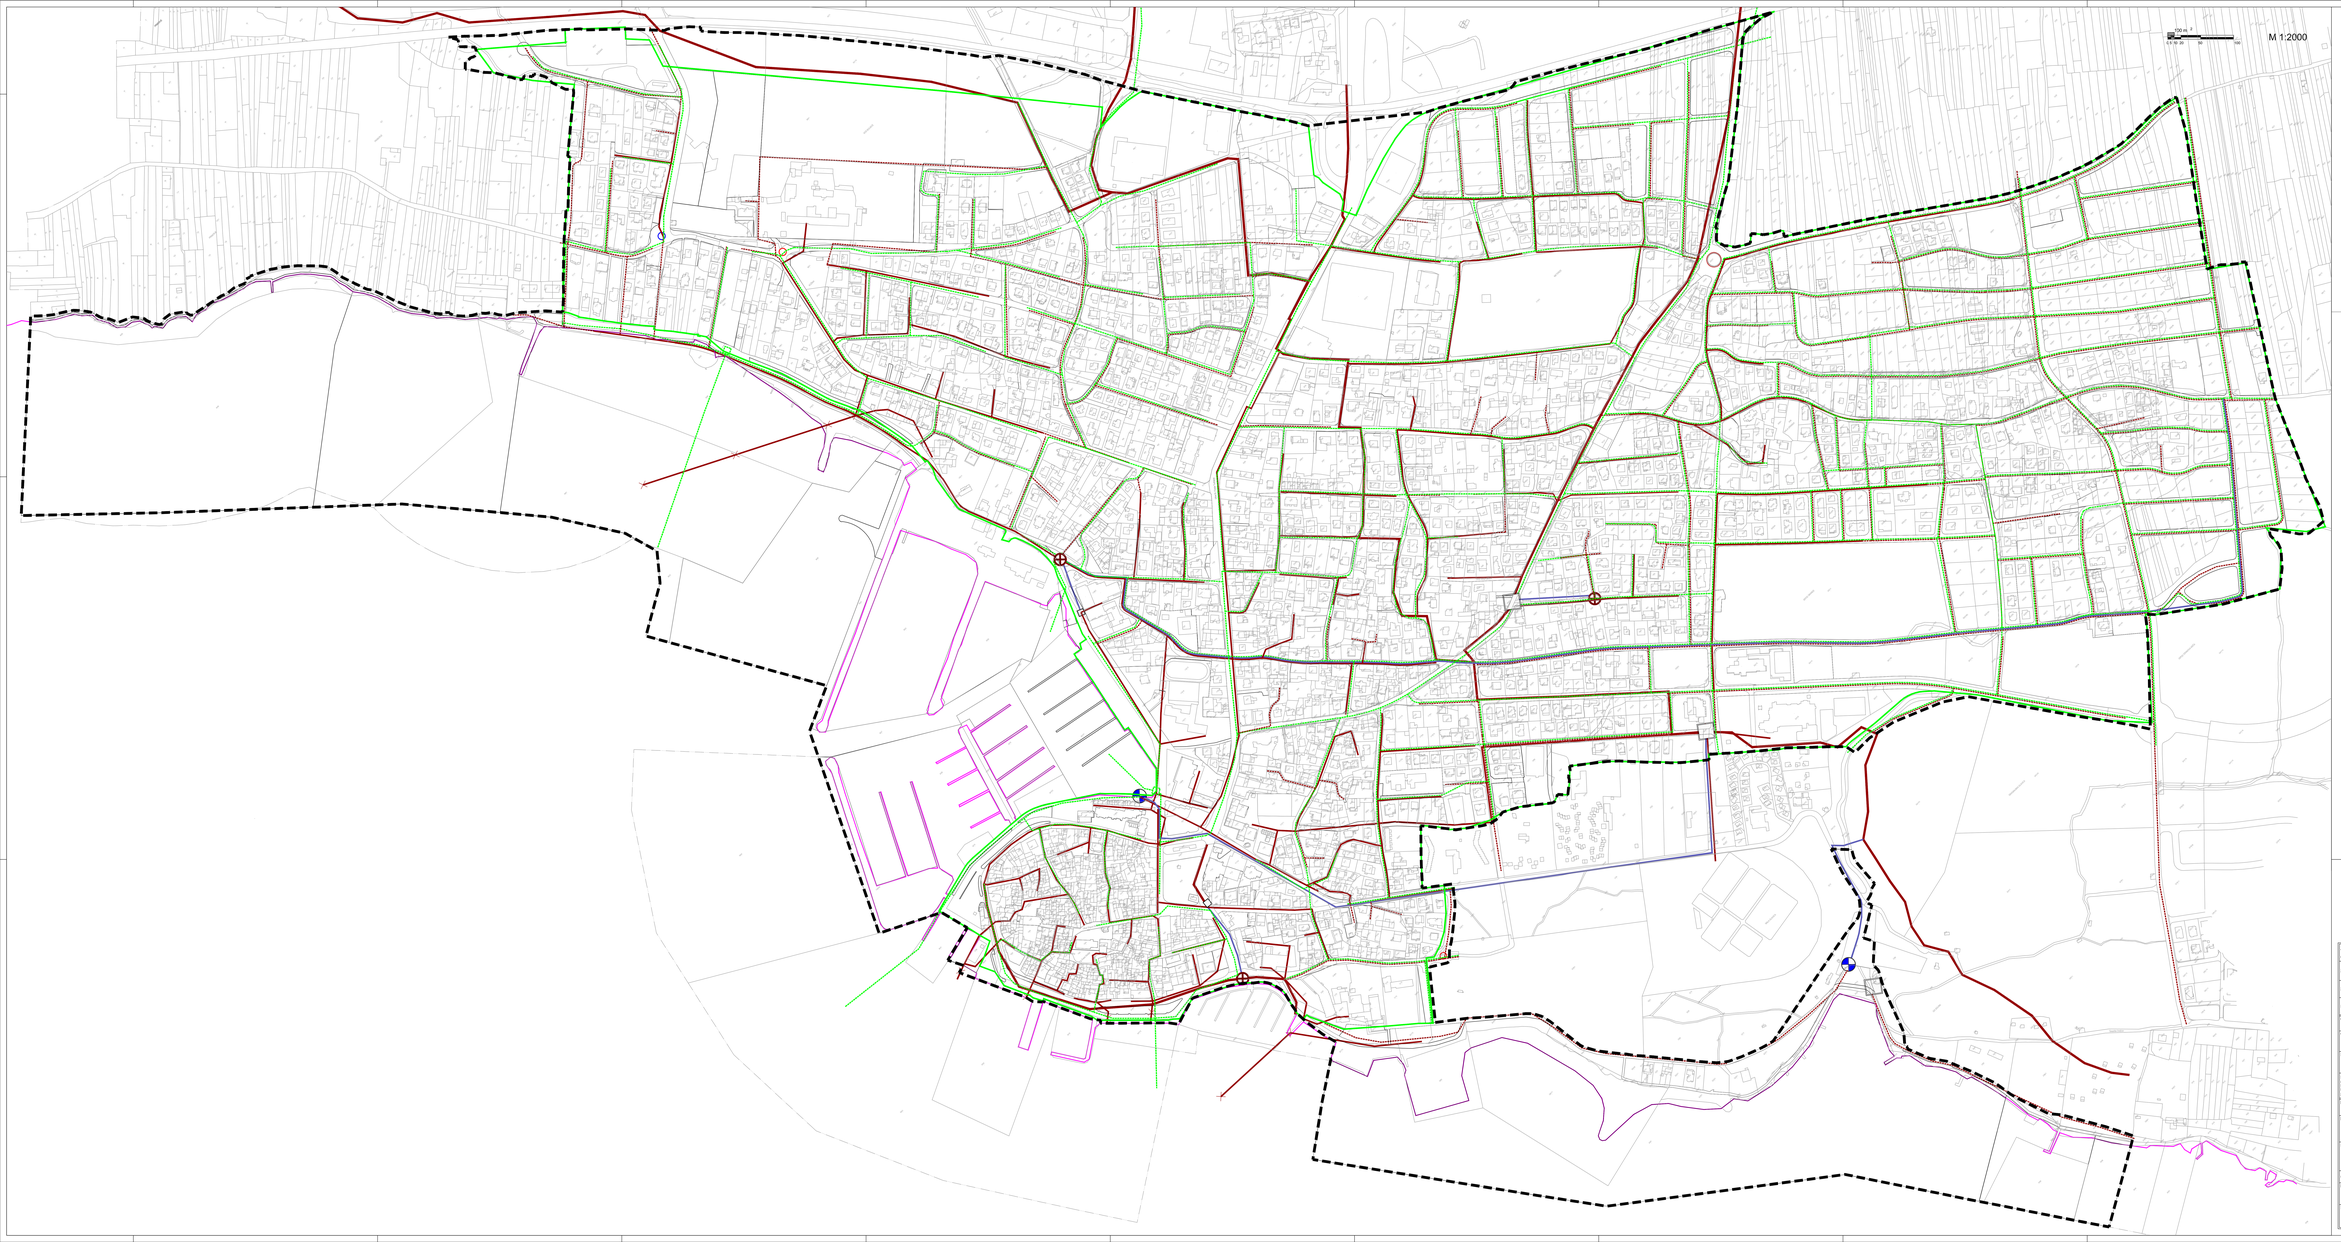

GRANICE

OBUHVAT PLANA

OBALNA CRTA

VODOGOSPODARSKI SUSTAV ODVODNJA OTPADNIH VODA

GLAVNI I SABIRNI KANALI Ø 250 - Ø 500

KANALI Ø 200 - Ø 500

PLANIRANI KANALI Ø 200 - Ø 500

TLAČNI VOD

PLANIRANO UKIDANJE POSTOJEĆIH KANALA

CRPNA STANICA

PLANIRANA CRPNA STANICA

PREKIDNO OKNO

OBORINSKA ODVODNJA

PLANIRANA OBORINSKA ODVODNJA

GRAD BIOGRAD NA MORU

4. IZMJENE I DOPUNE URBANISTIČKOG PLANA UREĐENJA
ZA CJELOVITO GRAĐEVINSKO PODRUČJE GRADA BIOGRADA NA MORU
- SREDIŠNJI DIO JUŽNO OD JADRANSKE CESTE
(Pokulatok, Jaz, Vrujlina, Bošana, do Primorja, Kočina, Centar, Tuče, Glavica, Rust, Meterize, Granda)

2. PROMETNA, ULIČNA I KOMUNALNA INFRASTRUKTURNA MREŽA

Županija: Grad:	ZADARSKA ŽUPANIJA GRAD BIOGRAD NA MORU
Naziv prostornog plana:	4. IZMJENE I DOPUNE URBANISTIČKOG PLANA UREĐENJA ZA CJELOVITO GRAĐEVINSKO PODRUČJE GRADA BIOGRADA NA MORU - SREDIŠNJI DIO JUŽNO OD JADRANSKE CESTE (Pokulatok, Jaz, Vrujlina, Bošana, do Primorja, Kočina, Centar, Tuče, Glavica, Rust, Meterize, Granda)
Naziv kartографskog prikaza:	ODVODNJA OTPADNIH VODA
Broj kartографskog prikaza: 2.5.	Mjerilo kartографskog prikaza: 1 : 2000
Odluka o izradi prostornog plana: "Službeni glasnik Grada Biograda na Moru" 11/23	Odluka predstavničkog tijela o donošenju plana: "Službeni glasnik Grada Biograda na Moru" 02/26
Javna rasprava: javni uvid u tijeku: javni uvid izložen: Javna prezentacija javne rasprave: mišljenja br.: 01-07/ 2025 Zaključak br.: 01-07/ 2025 Zaključak br.: 08-01/ 2025 mišljenja br.: 17-19/ 2025 Zaključak br.: 17-19/ 2025 Zaključak br.: 19-26/ 2025 od 14.01.2025. do 23.01.2025. od 22.09.2025. do 29.09.2025.	
Pečat tijela odgovornog za provođenje javne rasprave: M.P.	Odgovorna osoba za provođenje javne rasprave: Danai Ivanović, dipl. ing. građ.
Suglasnost temeljem članka 109. Zakona o prostornom uređenju ("Narodne novine", br. 153/13, 65/17, 114/18, 39/19, 98/19 - 67/23) Upravni akt za provedbu javne rasprave u postupku donošenja prostornog izvješća za prostorne izmjene i dopune Urbanističkog plana KLASA:350-02/25-16/28 Ur.br.:531-06-1-25-2, od 31.12.2025.	
Pravna osoba koja je izradila plan:	ARHEO d.o.o. Bužićeva Aldžije 19, Zagreb
Pečat pravne osobe koja je izradila plan: M.P.	Direktor: Mario Pecelj, dipl.ing.arh. - voditelj arhitekt urbanist
Stručni tim u izradi plana: Anin Varga, dipl.ing.arh. – voditelj arh. Ivana Pecelj, dipl.ing.arh. - arhitekt arh. urbanist Branimir Prpić, dipl.ing.arh. Robert Jakšovec, dipl.ing.arh. – voditelj arhitekt Ivana Lonza, mag.ing.arch. – voditelj arhitektice Ante Ćurić, mag.ing.arch. Josip Ćurić, dipl.ing.elektro. - voditelj vanjski Ivan Pecelj, dipl.ing.elektro. Ivana Pecelj, dipl.ekonomist	
Odgovorni voditelj izrade plana:	Mario Pecelj, dipl.ing.arh. – voditelj arhitekt urbanist
Pečat Gradskog vijeća: M.P.	Predsjednik Gradskog vijeća: Ajuša Šeiz
Istovjetnost prostornog plana s izvornikom ovjerava: M.P.	Pečat radišnog tijela: M.P.